
臺北市歷史建築西寧北路1巷2號修復及再利用計畫（圖冊）

現況損壞及修復建議圖說

現況損壞圖說			
圖號	圖名	比例	備註
BA-F-001	圖目錄、基地套繪地籍圖	依圖示	
BA-F-201	歷史建築西寧北路1巷2號現況損壞平面圖	1/100	
BA-F-202	歷史建築西寧北路1巷2號現況損壞天花反射平面圖	1/100	
BA-F-203	歷史建築西寧北路1巷2號屋架現況損壞平面圖	1/100	
BA-F-204	歷史建築西寧北路1巷2號屋頂現況損壞平面圖	1/100	
BA-F-301	歷史建築西寧北路1巷2號現況損壞北向立面圖	1/100	
BA-F-302	歷史建築西寧北路1巷2號現況損壞東向立面圖	1/100	
BA-F-303	歷史建築西寧北路1巷2號現況損壞南向立面圖	1/100	
BA-F-304	歷史建築西寧北路1巷2號現況損壞西向立面圖	1/100	
BA-F-401	歷史建築西寧北路1巷2號現況損壞A-A′剖面圖	1/100	
BA-F-402	歷史建築西寧北路1巷2號現況損壞B-B′剖面圖	1/100	
BA-F-601	歷史建築西寧北路1巷2號門窗索引圖	1/100	
BA-F-602	歷史建築西寧北路1巷2號門窗詳圖(一)	1/50	
BA-F-603	歷史建築西寧北路1巷2號門窗詳圖(二)	1/50	
BA-F-604	歷史建築西寧北路1巷2號門窗詳圖(三)	1/50	
BA-F-605	歷史建築西寧北路1巷2號門窗詳圖(四)	1/50	
BA-F-606	歷史建築西寧北路1巷2號門窗詳圖(五)	1/50	
BA-F-607	歷史建築西寧北路1巷2號門窗詳圖(六)	1/50	
BA-F-608	歷史建築西寧北路1巷2號門窗詳圖(七)	1/50	
BA-F-609	歷史建築西寧北路1巷2號門窗詳圖(八)	1/50	
BA-F-610	歷史建築西寧北路1巷2號門窗詳圖(九)	1/50	
BA-F-611	歷史建築西寧北路1巷2號門窗詳圖(十)	1/50	
BA-F-612	歷史建築西寧北路1巷2號門窗詳圖(十一)	1/50	
修復建議圖說			
AA-F-001	歷史建築西寧北路1巷2號修復原則及施工規範建議	NTS	
AA-F-201	歷史建築西寧北路1巷2號修復建議平面圖	1/150	
AA-F-202	歷史建築西寧北路1巷2號修復建議天花反射平面圖	1/150	
AA-F-203	歷史建築西寧北路1巷2號屋架修復建議平面圖	1/150	
AA-F-204	歷史建築西寧北路1巷2號屋頂修復建議平面圖	1/150	
AA-F-301	歷史建築西寧北路1巷2號修復建議北向立面圖	1/150	
AA-F-302	歷史建築西寧北路1巷2號修復建議東向立面圖	1/150	
AA-F-303	歷史建築西寧北路1巷2號修復建議南向立面圖	1/150	
AA-F-304	歷史建築西寧北路1巷2號修復建議西向立面圖	1/150	

① 圖目錄
Scale: NTS

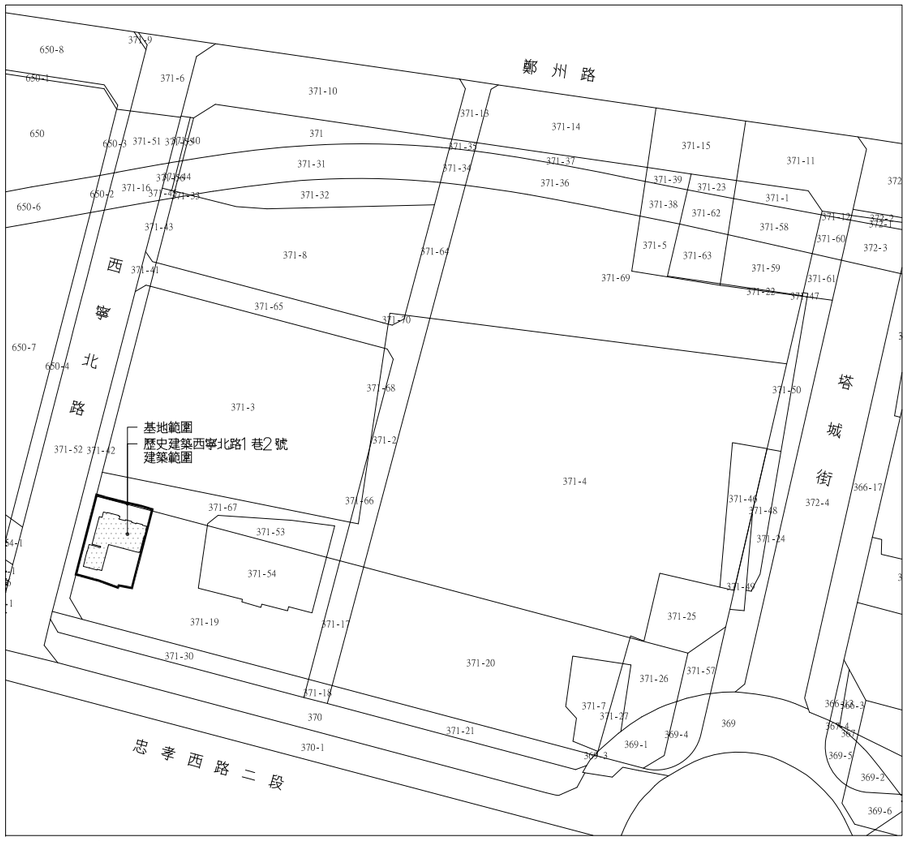

基地座落範圍：
臺北市大同區玉泉段二小段 371－19（部份）、371－67（部份）地號共二筆

② 基地套繪地籍圖
Scale: 1/2000

說 明 GENERAL NOTES

工程名稱 PROJECT

歷史建築西寧北路1巷
2號修復及再利用計畫

byhArch 許伯元建築師事務所
106台北市忠孝東路四段223巷3號7樓
TEL: (02)2731-8979 FAX: (02)2731-2460

工 程 顧 問

結構 STRUCTURAL	
水電 PIPING & ELECTRICAL	
空調 AIR CONDITIONING	
測量	
環工	
消防	

圖面修正 REVISIONS

NO	日期 DATA	內容 REMARKS

圖面名稱 DRAWING TITLE

圖目錄、基地套繪地籍圖

比例尺 SCALE (A1)S: 依圖示 (A3)S: 依圖示

設計 DESIGNED BY	蔣昌源
繪圖 DRAWN BY	蔣昌源
核對 CHECKED BY	林岑峰
核准 APPROVED BY	許伯元
日期 DATE	


簽章 SIGNATURE

業務號碼 BA20003
JOB NO.

圖號 DRAWING NO.	張號 SHEET NO.
BA-F-001	




北側增建之加強磚造廚房空間

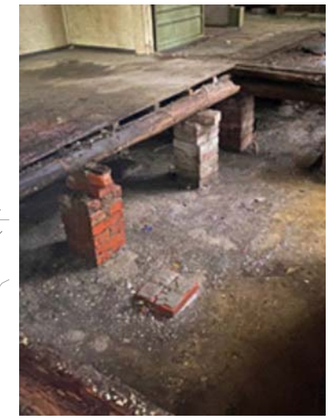

北側床組塌陷嚴重主玄關牆體全毀



室內木地板多處塌陷破損結構柱體佚失

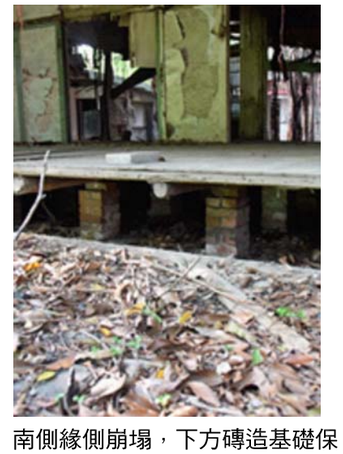

南側緣側崩塌，下方磚造基礎保存完整，床組狀況尚可



室內木地板多處破損，門扇佚失



南側原建物布基礎遺留露出

① 歷史建築西寧北路1巷2號現況損壞平面圖

Scale:1/100 Units:cm

說 明 GENERAL NOTES

工程名稱 PROJECT

歷史建築西寧北路1巷2號修復及再利用計畫

byhArch

工 程 顧 問	
結構 STRUCTURAL	施忠賢結構技師事務所
水電 PIPING & ELECTRICAL	錩鉅工程顧問有限公司
空調 AIR CONDITIONING	錩鉅工程顧問有限公司
測量	時境設計顧問有限公司
環工	樺典園藝有限公司
消防	錩鉅工程顧問有限公司

圖面修正 REVISIONS

NO	日 期 DATA	內 容 REMARKS

圖面名稱 DRAWING TITLE

歷史建築西寧北路1巷2號
現況損壞平面圖

比例尺 (A1)S:1/50 (A3)S:1/100 SCALE

設 計 DESIGNED BY	蔣昌源
繪 圖 DRAWN BY	蔣昌源
核 對 CHECKED BY	林岑峰
核 準 APPROVED BY	許伯元
日 期 DATE	

簽章 SIGNATURE

業務號碼 BA20003
JOB NO.


圖 號 DRAWING NO.	張 號 SHEET NO.
BA-F-201	



後期改建格狀天花，狀況不佳



後期改建格狀天花，狀況不佳

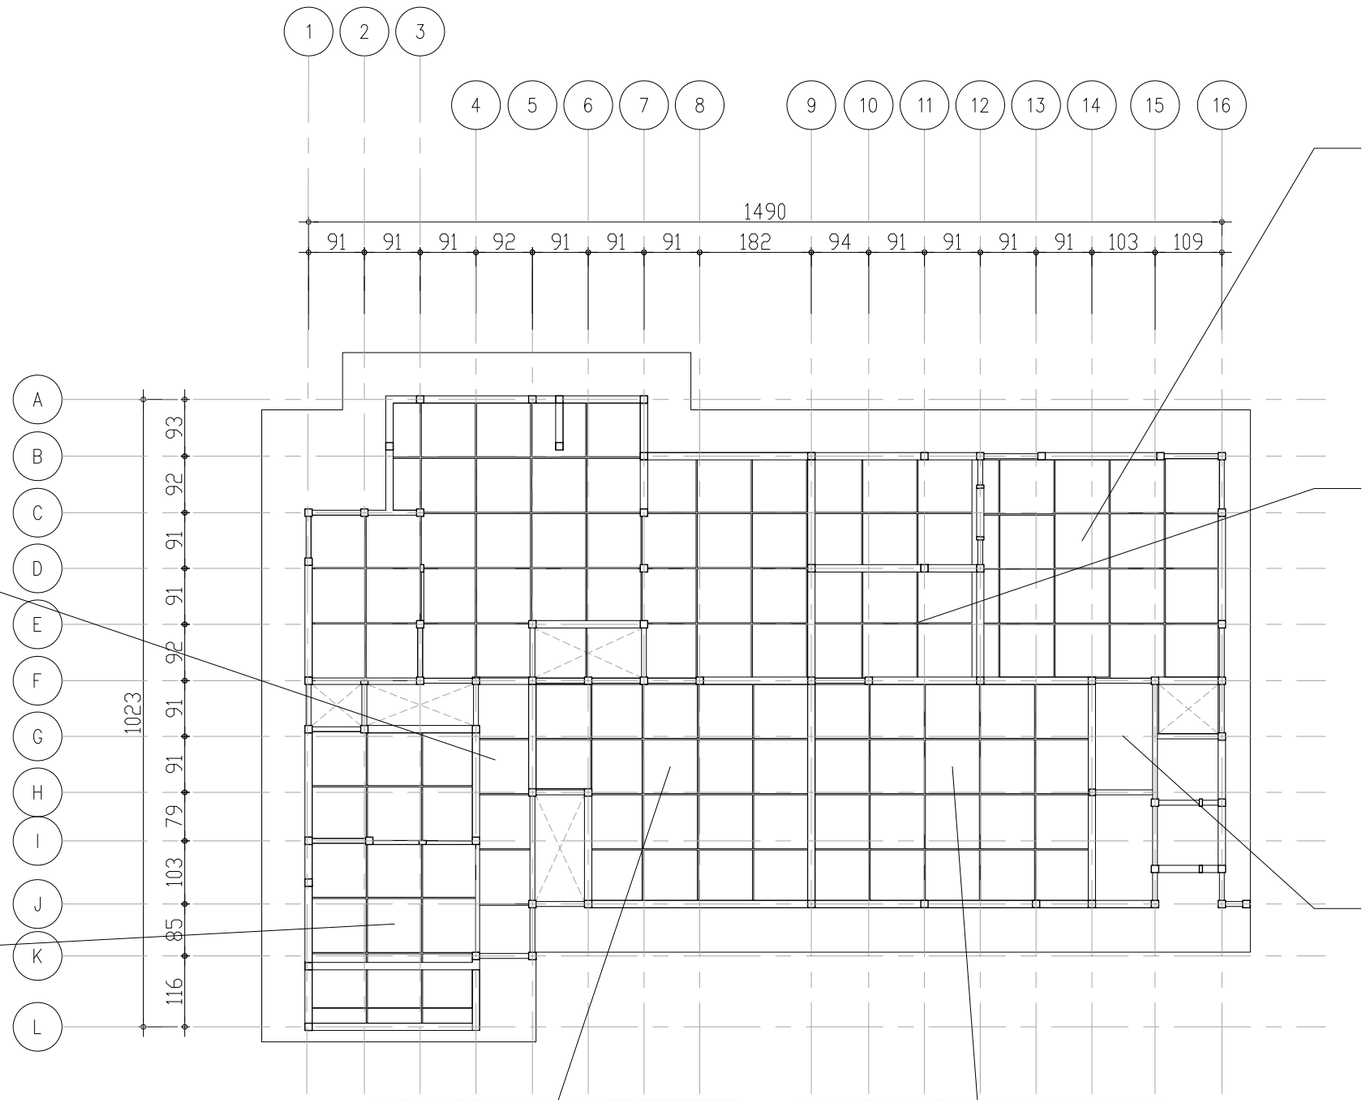



後期改建格狀天花，狀況不佳



主玄關天花嚴重損壞、佚失



竿緣天花，狀況尚可



後期格狀天花，狀況不佳



後期格狀天花鬆脫，可見原竿緣天花

① 歷史建築西寧北路1巷2號現況損壞天花反射平面圖
Scale:1/100 Units:cm

N

說 明 GENERAL NOTES

工程名稱 PROJECT

歷史建築西寧北路1巷2號修復及再利用計畫

byhArch

工 程 顧 問	
結構 STRUCTURAL	施忠賢結構技師事務所
水電 PIPING & ELECTRICAL	錩鉅工程顧問有限公司
空調 AIR CONDITIONING	錩鉅工程顧問有限公司
測量	時境設計顧問有限公司
環工	棹典園藝有限公司
消防	錩鉅工程顧問有限公司

圖面修正 REVISIONS

NO	日 期 DATA	內 容 REMARKS

圖面名稱 DRAWING TITLE

歷史建築西寧北路1巷2號
現況損壞天花反射平面圖

比例尺 (A1)S:1/50 (A3)S:1/100 SCALE

設 計 DESIGNED BY	蔣昌源
繪 圖 DRAWN BY	蔣昌源
核 對 CHECKED BY	林岑峰
核 準 APPROVED BY	許伯元
日 期 DATE	

簽章 SIGNATURE

業務號碼 BA20003
JOB NO.

圖 號 DRAWING NO.	張 號 SHEET NO.
BA-F-202	



小屋組白蟻蛀蝕，狀態不佳



小屋組水損腐朽，狀態不佳




小屋組白蟻蛀蝕，狀態不佳



小屋組白蟻蛀蝕，狀態不佳



屋架尚可，固定五金生銹

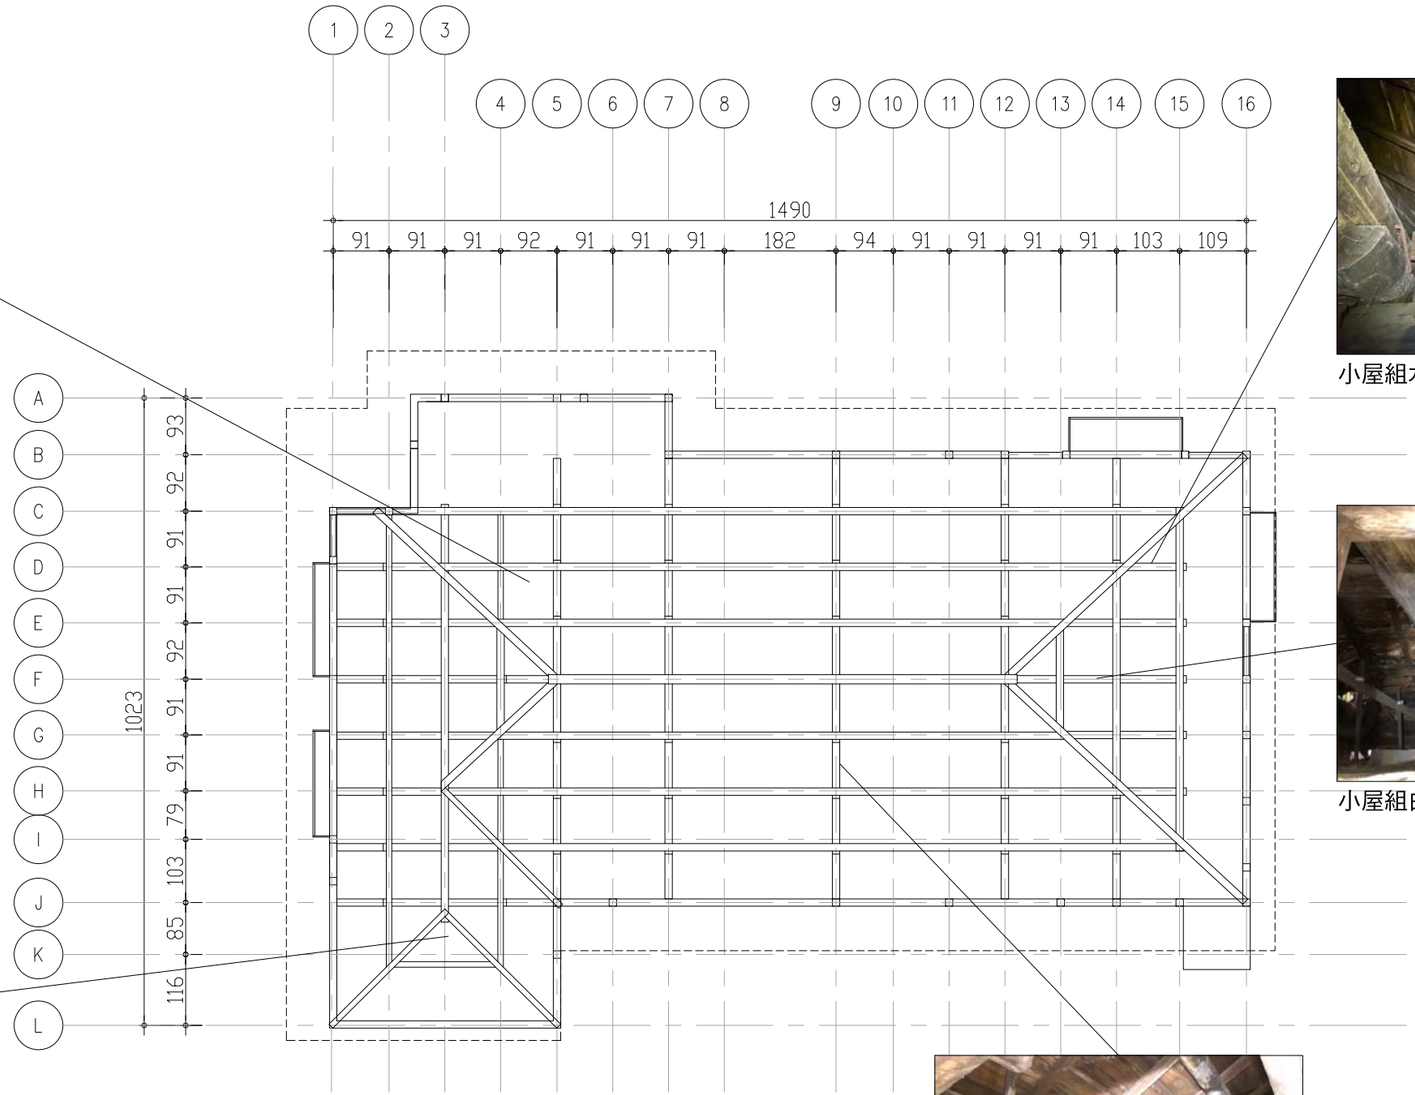

① 歷史建築西寧北路1巷2號屋架現況損壞平面圖

Scale:1/100 Units:cm

N

說 明 GENERAL NOTES

工程名稱 PROJECT

歷史建築西寧北路1巷2號修復及再利用計畫

byhArch

工 程 顧 問

結構 STRUCTURAL	施忠賢結構技師事務所
水電 PIPING & ELECTRICAL	錩鉅工程顧問有限公司
空調 AIR CONDITIONING	錩鉅工程顧問有限公司
測量	時境設計顧問有限公司
環工	樺典園藝有限公司
消防	錩鉅工程顧問有限公司

圖面修正 REVISIONS

NO	日期 DATA	內容 REMARKS

圖面名稱 DRAWING TITLE

歷史建築西寧北路1巷2號
屋架現況損壞平面圖

比例尺 (A1)S:1/50 (A3)S:1/100 SCALE

設計 DESIGNED BY	蔣昌源
繪圖 DRAWN BY	蔣昌源
核對 CHECKED BY	林岑峰
核準 APPROVED BY	許伯元
日期 DATE	

簽章 SIGNATURE

業務號碼 BA20003
JOB NO.


圖號 DRAWING NO.	張號 SHEET NO.
BA-F-203	



植生侵害，屋頂塌陷



植生侵害，屋頂塌陷

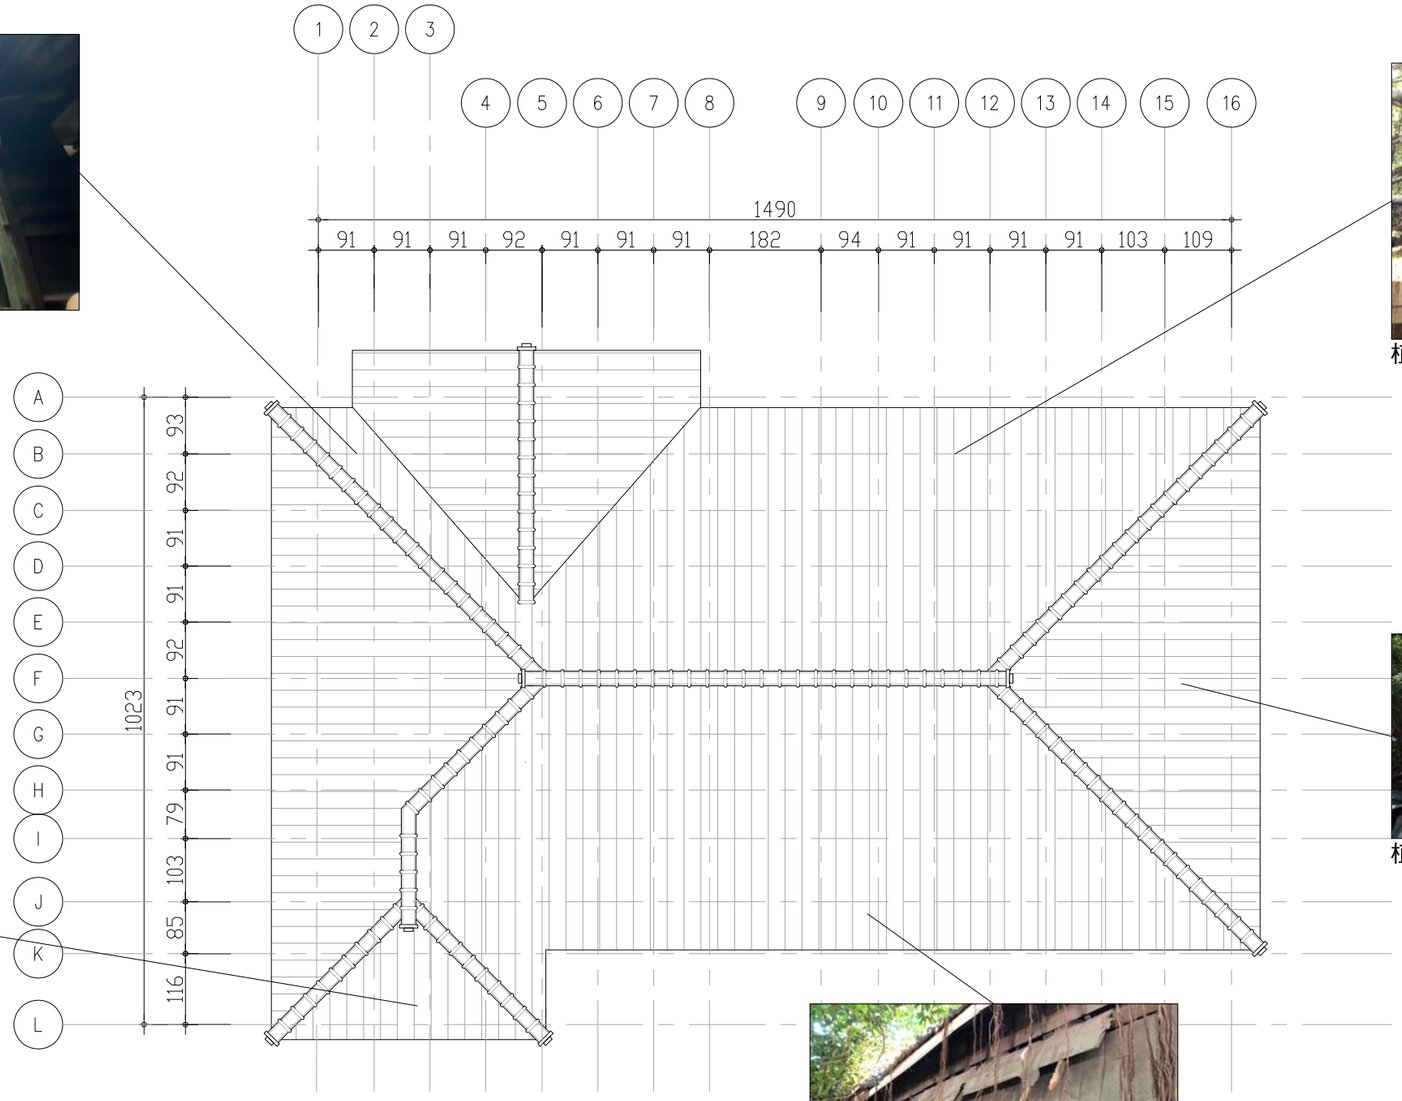



植生侵害，屋瓦鬆脫



植生侵害，屋瓦鬆脫



緣側屋頂全面崩塌損壞

① 歷史建築西寧北路1巷2號屋頂現況損壞平面圖

Scale:1/100 Units:cm

N

說 明 GENERAL NOTES

工程名稱 PROJECT

歷史建築西寧北路1巷2號修復及再利用計畫

byhArch

工 程 顧 問	
結構 STRUCTURAL	施忠賢結構技師事務所
水電 PIPING & ELECTRICAL	錩鉅工程顧問有限公司
空調 AIR CONDITIONING	錩鉅工程顧問有限公司
測量	時境設計顧問有限公司
環工	樺典園藝有限公司
消防	錩鉅工程顧問有限公司

圖面修正 REVISIONS

NO	日 期 DATA	內 容 REMARKS

圖面名稱 DRAWING TITLE

歷史建築西寧北路1巷2號
屋頂現況損壞平面圖


比例尺 (A1)S:1/50 (A3)S:1/100 SCALE


設 計 DESIGNED BY	蔣昌源
繪 圖 DRAWN BY	蔣昌源
核 對 CHECKED BY	林岑峰
核 準 APPROVED BY	許伯元
日 期 DATE	

簽章 SIGNATURE

業務號碼 BA20003
JOB NO.

圖 號 DRAWING NO.	張 號 SHEET NO.
BA-F-204	

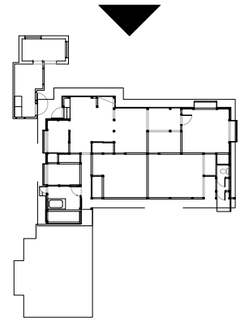

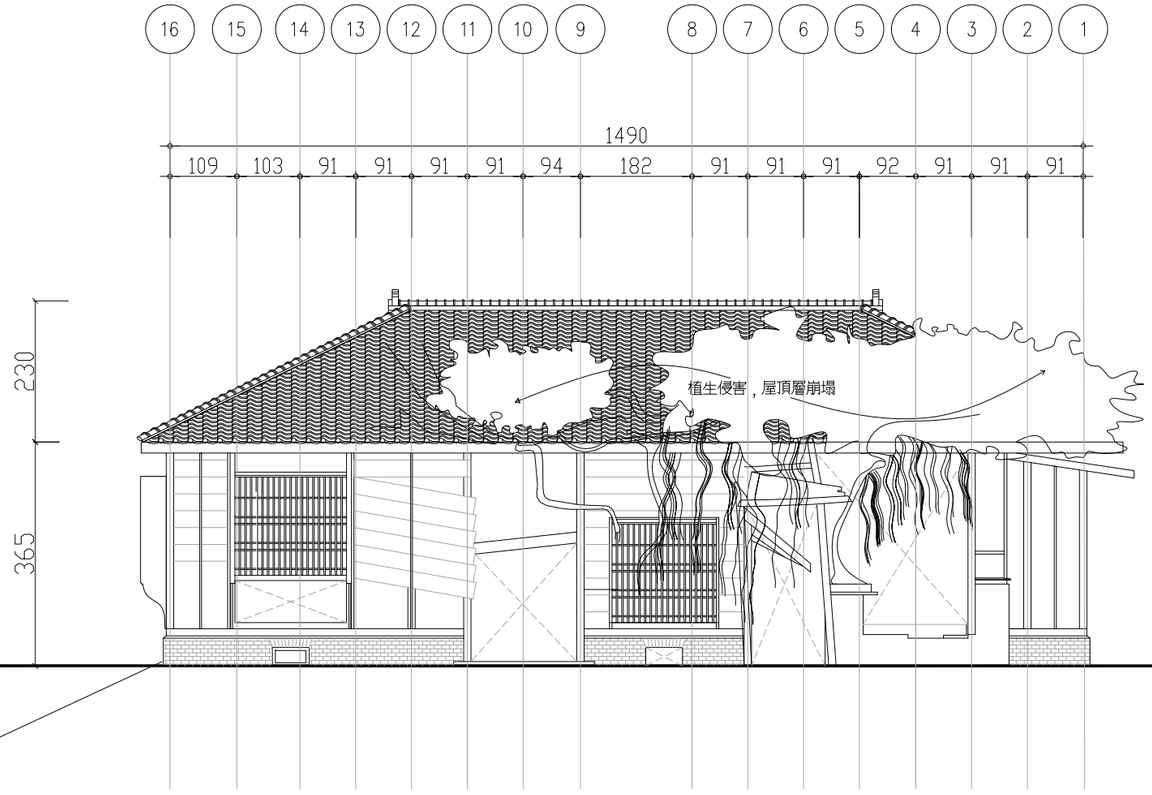



北側土台與側根太狀況良好



北側雨淋板變形掉落



北側屋頂遭樹根擠壓變形



北側玄關廚房塌陷



後期增建加強磚造之屋頂雨庇

① 歷史建築西寧北路1巷2號現況損壞北向立面圖
Scale:1/100　Units:cm

說　明　GENERAL NOTES

工程名稱　PROJECT

歷史建築西寧北路1巷2號
修復及再利用計畫

byhArch

工　程　顧　問	
結構 STRUCTURAL	施忠賢結構技師事務所
水電 PIPING & ELECTRICAL	錩鉅工程顧問有限公司
空調 AIR CONDITIONING	錩鉅工程顧問有限公司
測量	時境設計顧問有限公司
環工	樺典園藝有限公司
消防	錩鉅工程顧問有限公司

圖面修正　REVISIONS

NO	日　期 DATA	內　容 REMARKS

圖面名稱　DRAWING TITLE

歷史建築西寧北路1巷2號
現況損壞北向立面圖


比例尺　(A1)S:1/50　(A3)S:1/100　SCALE


設　計 DESIGNED BY	蔣昌源
繪　圖 DRAWN BY	蔣昌源
核　對 CHECKED BY	林岑峰
核　準 APPROVED BY	許伯元
日　期 DATE	


簽章　SIGNATURE

業務號碼 BA20003
JOB NO.

圖　號 DRAWING NO.	張　號 SHEET NO.
BA-F-301	

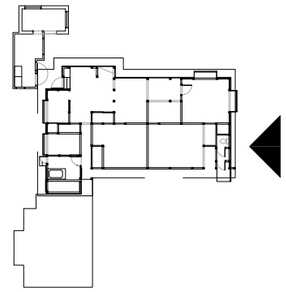

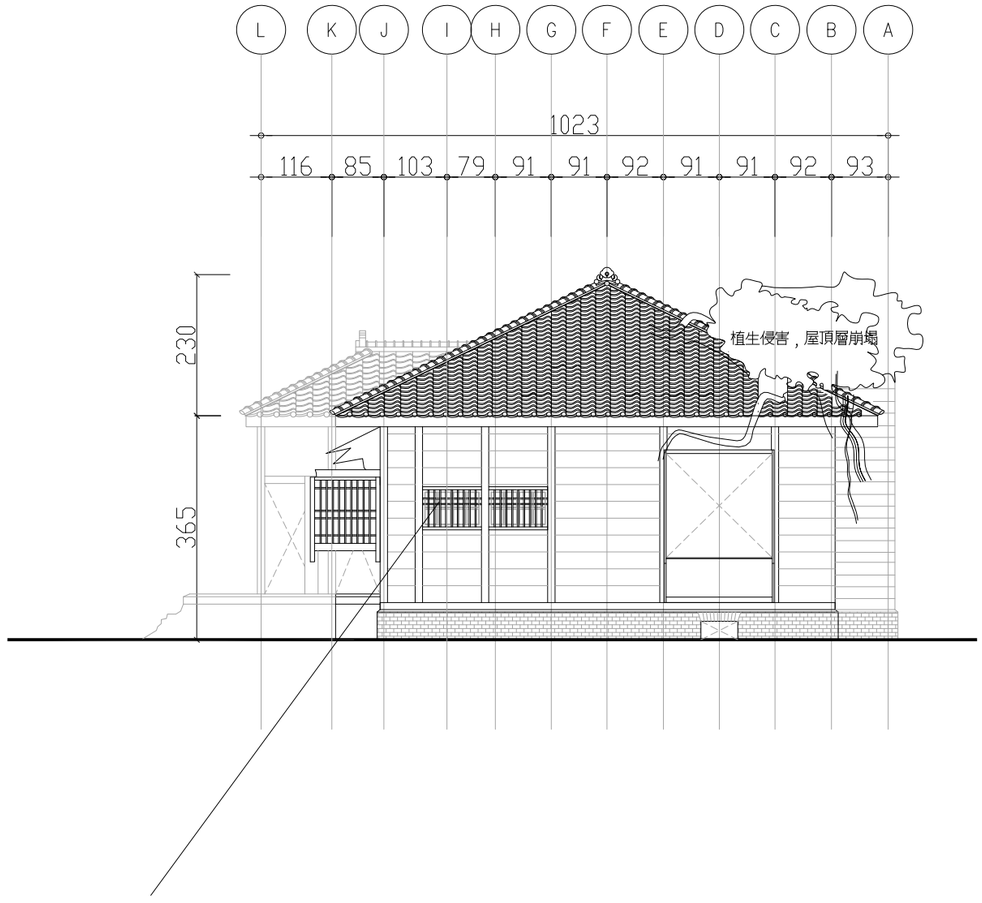

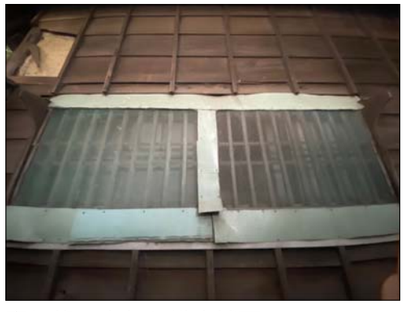

東側格子窗部分鐵皮補丁



東側通氣孔保存狀況尚可



東側格子窗佚失

① 歷史建築西寧北路1巷2號現況損壞東向立面圖

Scale:1/100　Units:cm

說　明　GENERAL NOTES

工程名稱　PROJECT

歷史建築西寧北路1巷2號修復及再利用計畫

byhArch

工　程　顧　問	
結構 STRUCTURAL	施忠賢結構技師事務所
水電 PIPING & ELECTRICAL	錩鉅工程顧問有限公司
空調 AIR CONDITIONING	錩鉅工程顧問有限公司
測量	時境設計顧問有限公司
瑣工	樺典園藝有限公司
消防	錩鉅工程顧問有限公司

圖面修正　REVISIONS

NO	日　期 DATA	內　容 REMARKS

圖面名稱　DRAWING TITLE

歷史建築西寧北路1巷2號
現況損壞東向立面圖


比例尺　(A1)S:1/50　(A3)S:1/100　SCALE


設　計 DESIGNED BY	蔣昌源
繪　圖 DRAWN BY	蔣昌源
核　對 CHECKED BY	林岑峰
核　準 APPROVED BY	許伯元
日　期 DATE	

簽章　SIGNATURE

業務號碼 BA20003
JOB NO.

圖　號 DRAWING NO.	張　號 SHEET NO.
BA-F-302	

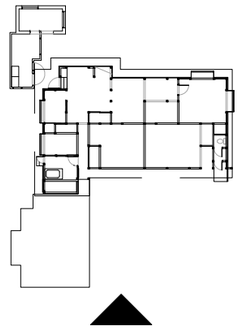

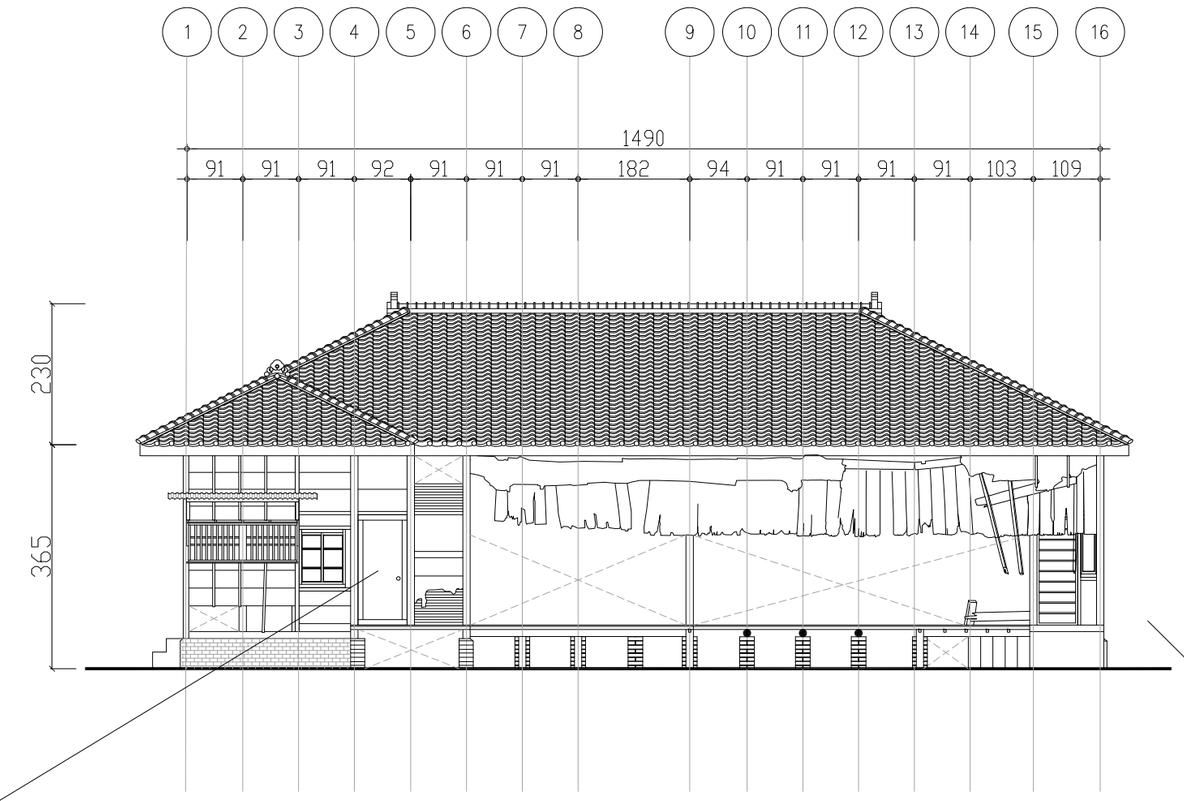



南側緣側壁體損毀嚴重



南側緣側拉門、壁體佚失



南側緣側下方磚造基礎保存完整



南側浴廁土台損壞



東側圍牆倒塌

① 歷史建築西寧北路1巷2號現況損壞南向立面圖

Scale:1/100 Units:cm

說 明 GENERAL NOTES

工程名稱 PROJECT

歷史建築西寧北路1巷2號
修復及再利用計畫

byhArch

工 程 顧 問	
結構 STRUCTURAL	施忠賢結構技師事務所
水電 PIPING & ELECTRICAL	錩鉅工程顧問有限公司
空調 AIR CONDITIONING	錩鉅工程顧問有限公司
測量	時境設計顧問有限公司
環工	樺典園藝有限公司
消防	錩鉅工程顧問有限公司

圖面修正 REVISIONS

NO	日 期 DATA	內 容 REMARKS

圖面名稱 DRAWING TITLE

歷史建築西寧北路1巷2號
現況損壞南向立面圖


比例尺 (A1)S:1/50 (A3)S:1/100 SCALE


設 計 DESIGNED BY	蔣昌源
繪 圖 DRAWN BY	蔣昌源
核 對 CHECKED BY	林岑峰
核 準 APPROVED BY	許伯元
日 期 DATE	

簽章 SIGNATURE

業務號碼 BA20003
JOB NO.

圖 號 DRAWING NO.	張 號 SHEET NO.
BA-F-303	

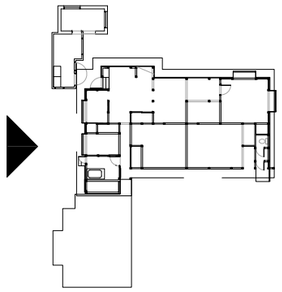

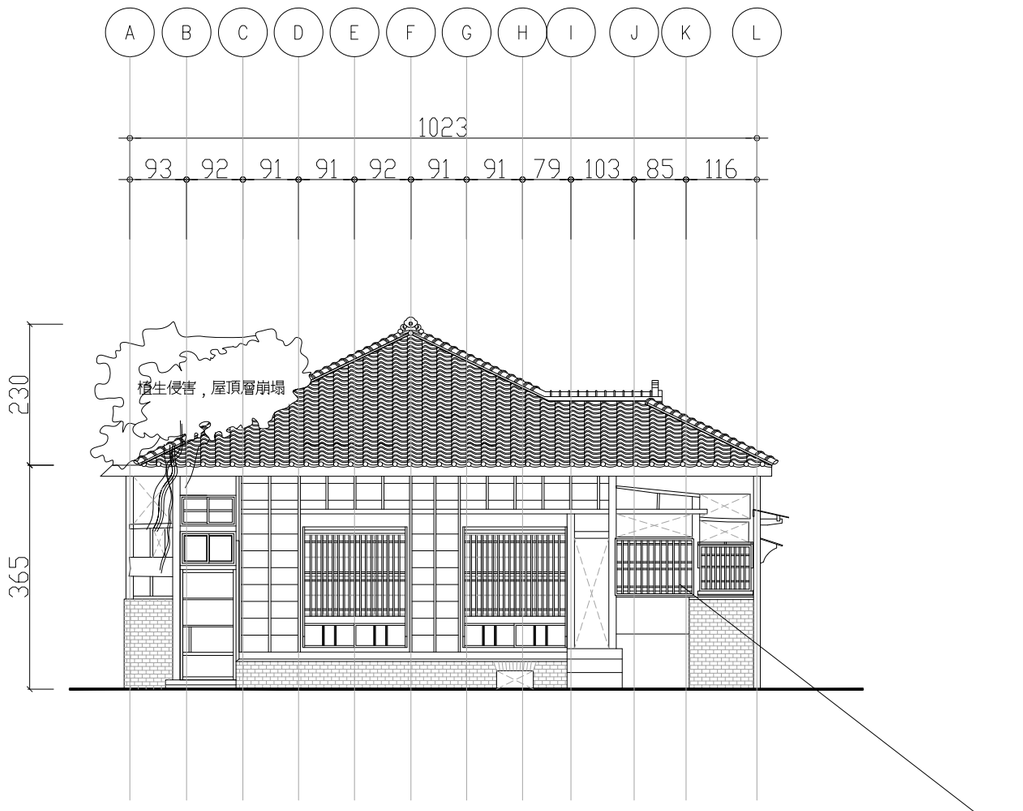



西側結構體狀況良好



北側雨淋板變形掉落



西側立面外牆雨淋板
押緣與出格子保存完整



後期改建之水泥磚造

① 歷史建築西寧北路1巷2號現況損壞西向立面圖
Scale:1/100　Units:cm

說　明 GENERAL NOTES

工程名稱 PROJECT

歷史建築西寧北路1巷2號
修復及再利用計畫

byhArch

工　程　顧　問	
結構 STRUCTURAL	施忠賢結構技師事務所
水電 PIPING & ELECTRICAL	錩鉅工程顧問有限公司
空調 AIR CONDITIONING	錩鉅工程顧問有限公司
測量	時境設計顧問有限公司
環工	棟典園藝有限公司
消防	錩鉅工程顧問有限公司

圖面修正 REVISIONS

NO	日　期 DATA	內　容 REMARKS

圖面名稱 DRAWING TITLE

歷史建築西寧北路1巷2號
現況損壞西向立面圖


比例尺 SCALE
(A1)S:1/50
(A3)S:1/100


設　計 DESIGNED BY	蔣昌源
繪　圖 DRAWN BY	蔣昌源
核　對 CHECKED BY	林岑峰
核　準 APPROVED BY	許伯元
日　期 DATE	

簽章 SIGNATURE

業務號碼 JOB NO. BA20003

圖　號 DRAWING NO.	張　號 SHEET NO.
BA-F-304	

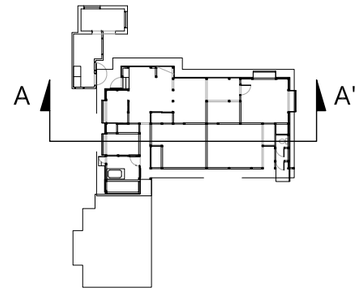

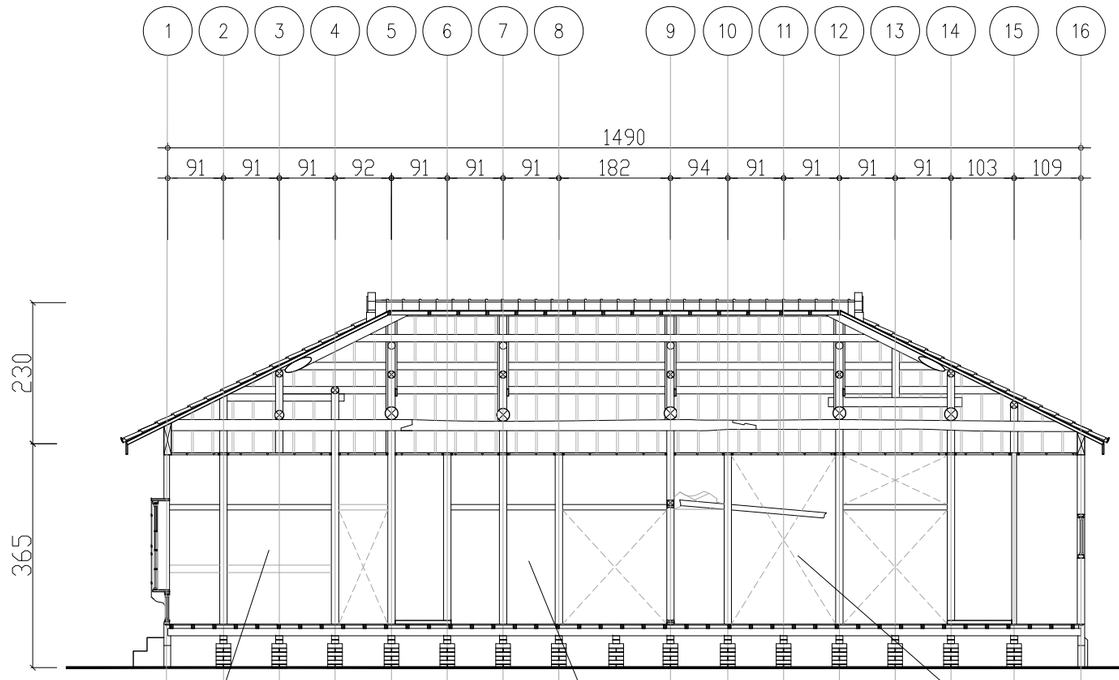



居間壁體剝落，押入門扇佚失



續間壁體剝落，鴨居佚失



座敷空間壁體及軸組嚴重損壞佚失

① 歷史建築西寧北路1巷2號現況損壞A-A'剖面圖
Scale:1/100 Units:cm

說 明 GENERAL NOTES

工程名稱 PROJECT

歷史建築西寧北路1巷2號
修復及再利用計畫

byhArch

工 程 顧 問	
結構 STRUCTURAL	施忠賢結構技師事務所
水電 PIPING & ELECTRICAL	錩鉅工程顧問有限公司
空調 AIR CONDITIONING	錩鉅工程顧問有限公司
測量	時境設計顧問有限公司
環工	樺典園藝有限公司
消防	錩鉅工程顧問有限公司

圖面修正 REVISIONS

NO	日 期 DATA	內 容 REMARKS

圖面名稱 DRAWING TITLE

歷史建築西寧北路1巷2號
現況損壞A-A´ 剖面圖


比例尺 (A1)S:1/50 (A3)S:1/100 SCALE


設 計 DESIGNED BY	蔣昌源
繪 圖 DRAWN BY	蔣昌源
核 對 CHECKED BY	林岑峰
核 準 APPROVED BY	許伯元
日 期 DATE	

簽章 SIGNATURE

業務號碼 BA20003
JOB NO.

圖 號 DRAWING NO.	張 號 SHEET NO.
BA-F-401	

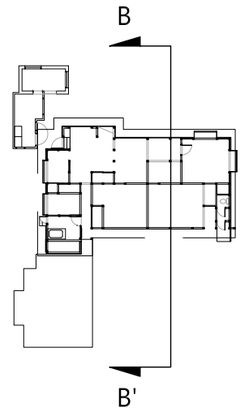

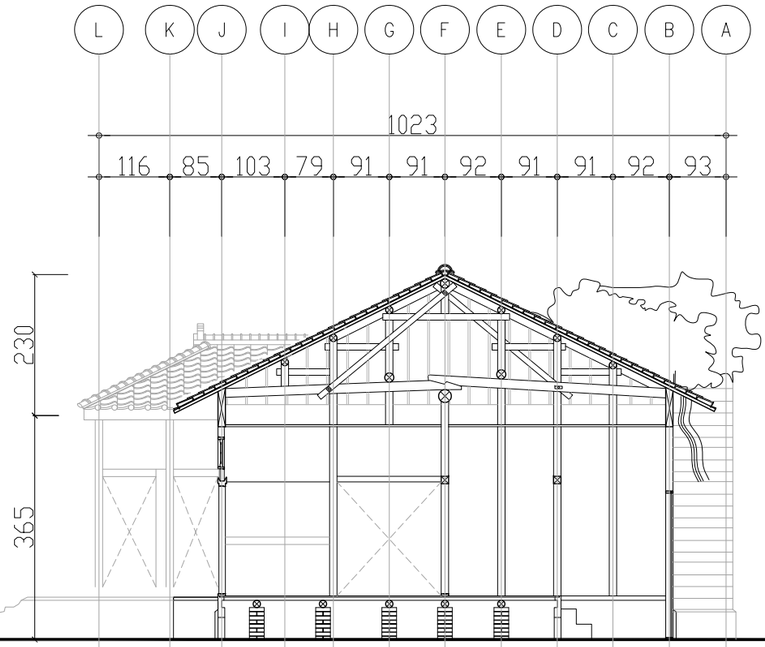




續間壁體剝落，押入門扇佚失



居間壁體後期改動佚失

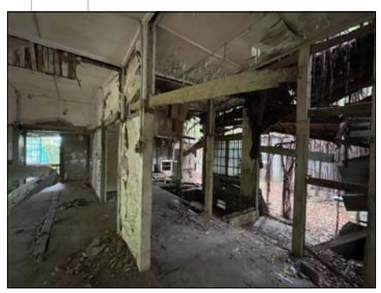

主玄關等空間壁體軸組嚴重損壞

① 歷史建築西寧北路1巷2號現況損壞B-B'剖面圖
Scale:1/100 Units:cm

說 明 GENERAL NOTES

工程名稱 PROJECT

歷史建築西寧北路1巷2號修復及再利用計畫

byhArch

工 程 顧 問	
結構 STRUCTURAL	施忠賢結構技師事務所
水電 PIPING & ELECTRICAL	錩鉅工程顧問有限公司
空調 AIR CONDITIONING	錩鉅工程顧問有限公司
測量	時境設計顧問有限公司
環工	樺典園藝有限公司
消防	錩鉅工程顧問有限公司

圖面修正 REVISIONS

NO	日 期 DATA	內 容 REMARKS

圖面名稱 DRAWING TITLE

歷史建築西寧北路1巷2號
現況損壞B-B´ 剖面圖


比例尺 SCALE (A1)S:1/50 (A3)S:1/100

設 計 DESIGNED BY	蔣昌源
繪 圖 DRAWN BY	蔣昌源
核 對 CHECKED BY	林岑峰
核 準 APPROVED BY	許伯元
日 期 DATE	

簽章 SIGNATURE

業務號碼 BA20003
JOB NO.

圖 號 DRAWING NO.	張 號 SHEET NO.
BA-F-402	

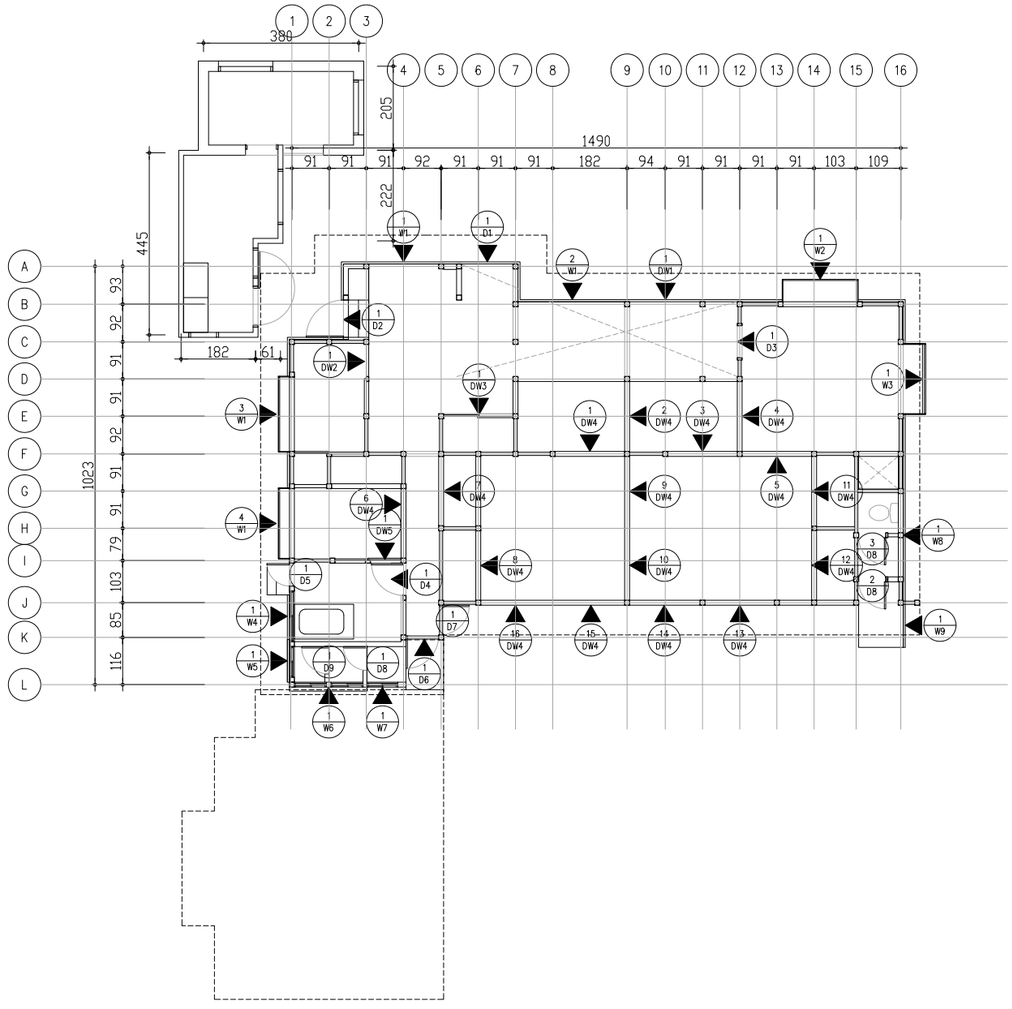

鐵路黨部禮堂門窗索引表

編號	尺寸(W*H)	損害評定與修復方法
1 D1	174*180	D
1 D2	90*180	B
1 D3	80*180	D
1 D4	87*180	B
1 D5	58*180	D
1 D6	87*180	B
1 D7	73*180	D
1 D8	67*180	B
2 D8	67*180	B
3 D8	67*180	B
1 D9	58*180	B
1 DW1	170*200	D
1 DW2	172*176	C
1 DW3	172*180	D
2 DW3	172*180	D
3 DW3	172*180	D
4 DW3	172*180	D
5 DW3	172*180	D
6 DW3	172*180	D
7 DW3	172*180	D
8 DW3	172*180	D
9 DW3	172*180	D
10 DW3	172*180	D
11 DW3	172*180	D
12 DW3	172*180	D
13 DW3	172*180	D
14 DW3	172*180	D
15 DW3	172*180	D
16 DW3	172*180	D
1 DW4	162*180	C
1 W1	170*196.5	D
2 W1	170*196.5	D
3 W1	170*196.5	C
4 W1	170*196.5	C
1 W2	186.5*234	C
1 W3	179*249	D
1 W4	128*94	B
1 W5	84*87	C
1 W6	177*68	C
1 W7	75*95	B
1 W8	204*70.4	C
1 W9	114*138	C

損壞評定

A. 輕度損壞 ： 現況並無明顯破損痕跡

B. 中度損壞 ： 現況尚可局部破壞

C. 重度損壞 ： 門窗受潮，白蟻蛀蝕嚴重

D. 佚失 ： 原有門窗拆除，或以其他新材料改變形貌

① 歷史建築西寧北路1巷2號門窗索引圖

Scale:1/100 Units:cm

N

說 明 GENERAL NOTES

工程名稱 PROJECT

歷史建築西寧北路1巷2號修復及再利用計畫

byhArch

工 程 顧 問

結構 STRUCTURAL	施忠賢結構技師事務所
水電 PIPING & ELECTRICAL	錩鉅工程顧問有限公司
空調 AIR CONDITIONING	錩鉅工程顧問有限公司
測量	時境設計顧問有限公司
環工	棹典園藝有限公司
消防	錩鉅工程顧問有限公司

圖面修正 REVISIONS

NO	日期 DATA	內容 REMARKS

圖面名稱 DRAWING TITLE

歷史建築西寧北路1巷2號
門窗索引圖

比例尺 (A1)S:1/75 (A3)S:1/150 SCALE

設計 DESIGNED BY	蔣昌源
繪圖 DRAWN BY	蔣昌源
核對 CHECKED BY	林岑峰
核準 APPROVED BY	許伯元
日期 DATE	


簽章 SIGNATURE

業務號碼 BA20003
JOB NO.

圖號 DRAWING NO.	張號 SHEET NO.
BA-F-601	

編號 1/D1

立面

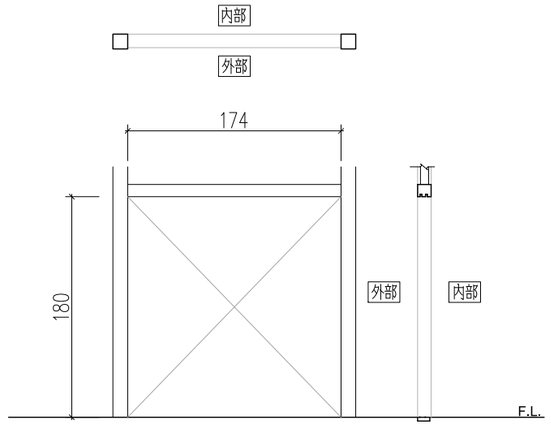


內容

尺寸		174x180cm
材料	門框	木料
	門扇	佚失
	表面處理	–
	玻璃	–
五金	門鎖	–
	鉸鏈	–
	門弓器	–
	門栓	–
	把手	–
備註		
位置		

編號 1/D2

立面

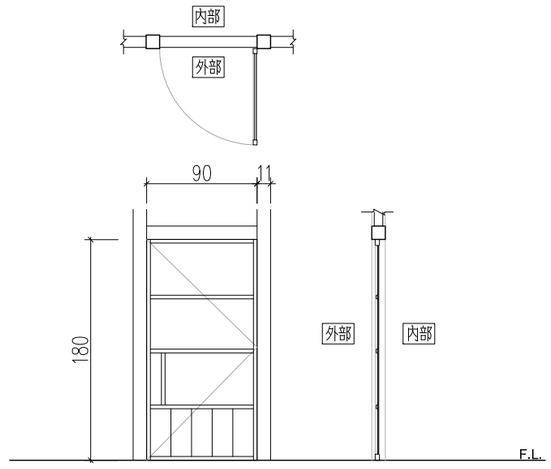


內容

尺寸		90x180cm
材料	門框	木料
	門扇	木料
	表面處理	–
	玻璃	–
五金	門鎖	–
	鉸鏈	–
	門弓器	–
	門止	–
	把手	–
備註		
位置		

編號 1/D3

立面

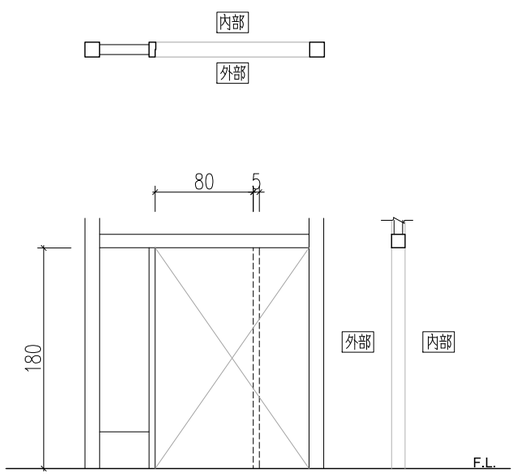


內容

尺寸		80x180cm
材料	門框	木料
	門扇	佚失
	表面處理	–
	玻璃	–
五金	門鎖	–
	鉸鏈	–
	門弓器	–
	門止	–
	把手	–
備註		
位置		

編號 1/D4

立面

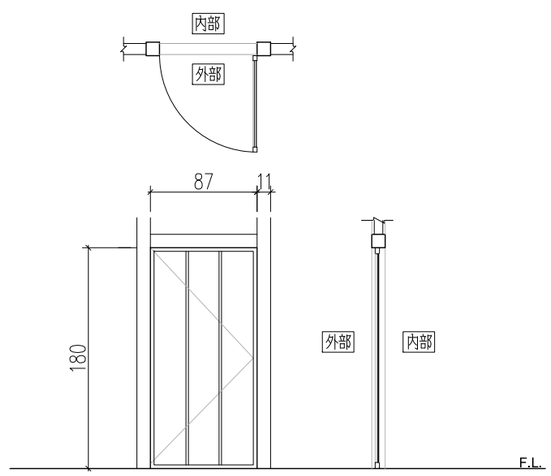

內容

尺寸		87x180cm
材料	門框	木料
	門扇	木料
	表面處理	–
	玻璃	–
五金	門鎖	–
	鉸鏈	–
	門栓	–
	門止	–
	把手	–
備註		
位置		

說明 GENERAL NOTES

工程名稱 PROJECT

歷史建築西寧北路1巷2號修復及再利用計畫

byhArch

工程顧問	
結構 STRUCTURAL	施忠賢結構技師事務所
水電 PIPING & ELECTRICAL	錩鉅工程顧問有限公司
空調 AIR CONDITIONING	錩鉅工程顧問有限公司
測量	時境設計顧問有限公司
環工	樺典園藝有限公司
消防	錩鉅工程顧問有限公司

圖面修正 REVISIONS

NO	日期 DATA	內容 REMARKS

圖面名稱 DRAWING TITLE

歷史建築西寧北路1巷2號
門窗詳圖(一)

比例尺 (A1)S:1/25 (A3)S:1/50 SCALE

設計 DESIGNED BY	蔣昌源
繪圖 DRAWN BY	蔣昌源
核對 CHECKED BY	林岑峰
核準 APPROVED BY	許伯元
日期 DATE	


簽章 SIGNATURE

業務號碼 BA20003
JOB NO.

圖號 DRAWING NO.	張號 SHEET NO.
BA-F-602	

編號 1/D5

立面

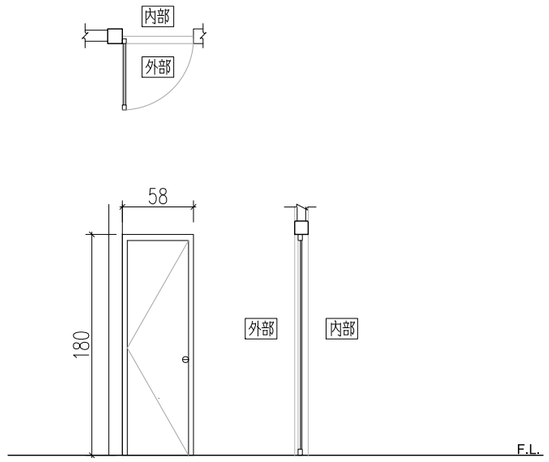


內容

尺寸		58x180cm
材料	門框	木料
	門扇	木料
	表面處理	–
	玻璃	–
五金	門鎖	–
	鉸鏈	–
	門弓器	–
	門栓	–
	把手	–
備註		
位置		

編號 1/D6

立面

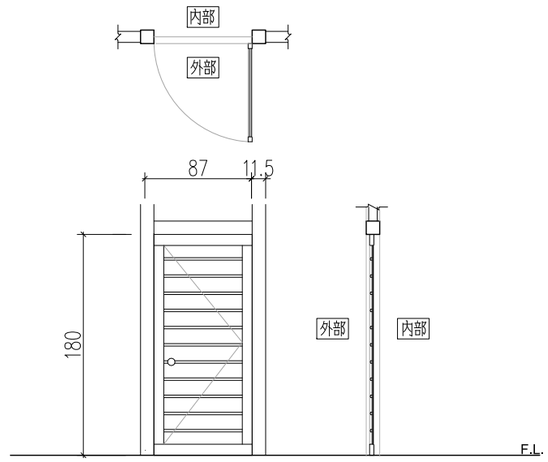


內容

尺寸		87x180cm
材料	門框	木料
	門扇	木料
	表面處理	–
	玻璃	–
五金	門鎖	–
	鉸鏈	–
	門弓器	–
	門止	–
	把手	–
備註		
位置		

編號 1/D7

立面

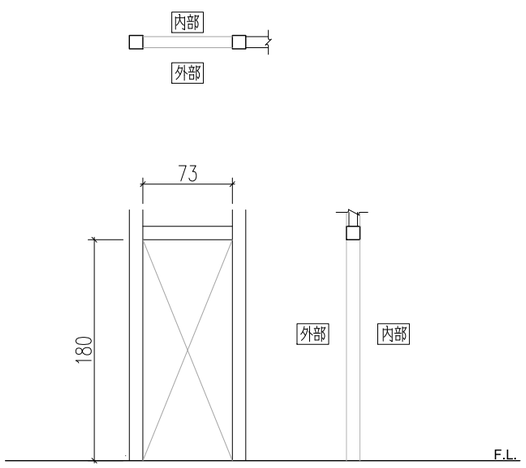


內容

尺寸		73x180cm
材料	門框	木料
	門扇	佚失
	表面處理	–
	玻璃	–
五金	門鎖	–
	鉸鏈	–
	門弓器	–
	門止	–
	把手	–
備註		
位置		

編號 1/D8

立面

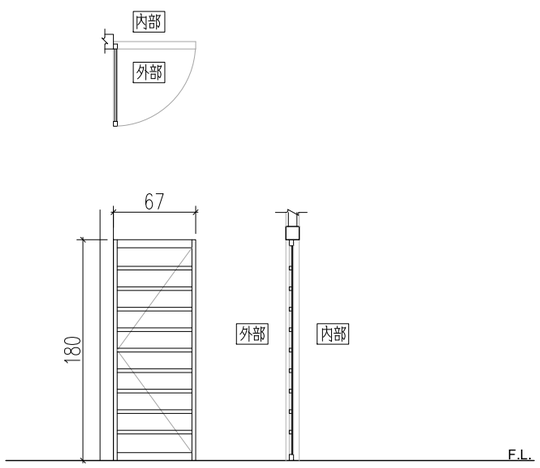

內容

尺寸		67x180cm
材料	門框	木料
	門扇	木料
	表面處理	–
	玻璃	–
五金	門鎖	–
	鉸鏈	–
	門栓	–
	門止	–
	把手	–
備註		
位置		

說明 GENERAL NOTES

工程名稱 PROJECT

歷史建築西寧北路1巷2號修復及再利用計畫

byhArch

工程顧問

結構 STRUCTURAL	施忠賢結構技師事務所
水電 PIPING & ELECTRICAL	錩鉦工程顧問有限公司
空調 AIR CONDITIONING	錩鉦工程顧問有限公司
測量	時境設計顧問有限公司
環工	樺典園藝有限公司
消防	錩鉦工程顧問有限公司

圖面修正 REVISIONS

NO	日期 DATA	內容 REMARKS

圖面名稱 DRAWING TITLE

歷史建築西寧北路1巷2號
門窗詳圖(二)

比例尺 (A1)S:1/25 (A3)S:1/50 SCALE

設計 DESIGNED BY	蔣昌源
繪圖 DRAWN BY	蔣昌源
核對 CHECKED BY	林岑峰
核準 APPROVED BY	許伯元
日期 DATE	


簽章 SIGNATURE

業務號碼 BA20003
JOB NO.

圖號 DRAWING NO.	張號 SHEET NO.
BA-F-603	

編號 2/D8

立面

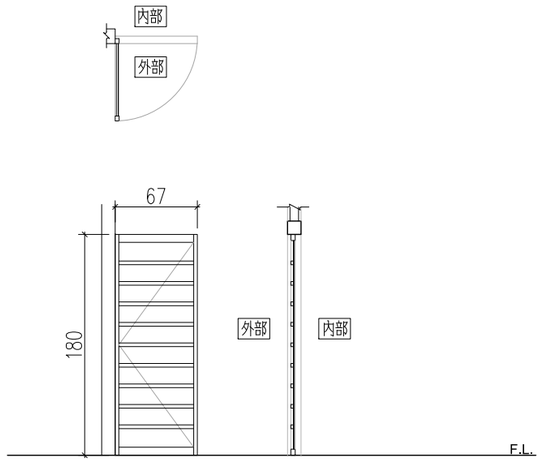


內容

尺寸		67x180cm
材料	門框	木料
	門扇	木料
	表面處理	–
	玻璃	–
五金	門鎖	–
	鉸鏈	–
	門弓器	–
	門栓	–
	把手	–
備註		仿作新作
位置		

編號 3/D8

立面

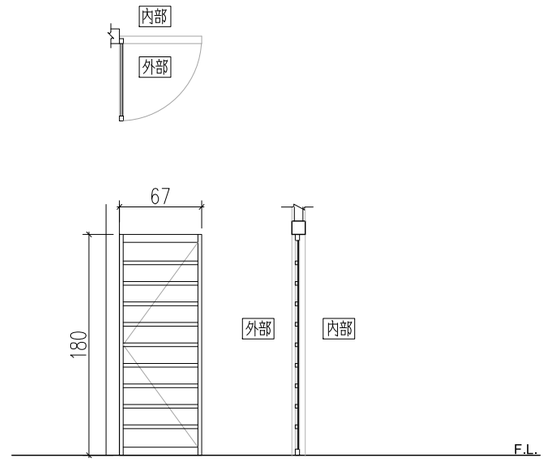


內容

尺寸		67x180cm
材料	門框	木料
	門扇	木料
	表面處理	–
	玻璃	–
五金	門鎖	–
	鉸鏈	–
	門弓器	–
	門止	–
	把手	–
備註		仿作新作
位置		

編號 1/D9

立面

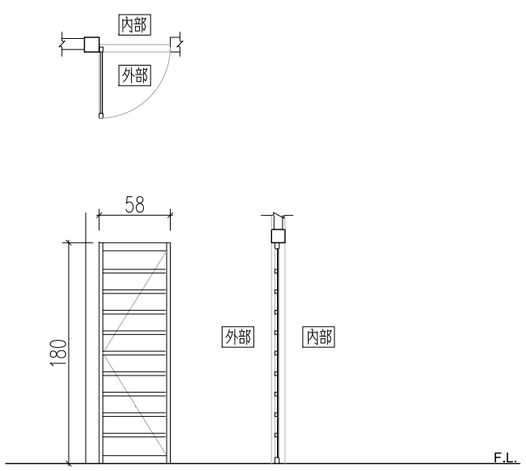


內容

尺寸		58x180cm
材料	門框	木料
	門扇	木料
	表面處理	–
	玻璃	–
五金	門鎖	–
	鉸鏈	–
	門弓器	–
	門止	–
	把手	–
備註		
位置		

編號 1/DW1

立面

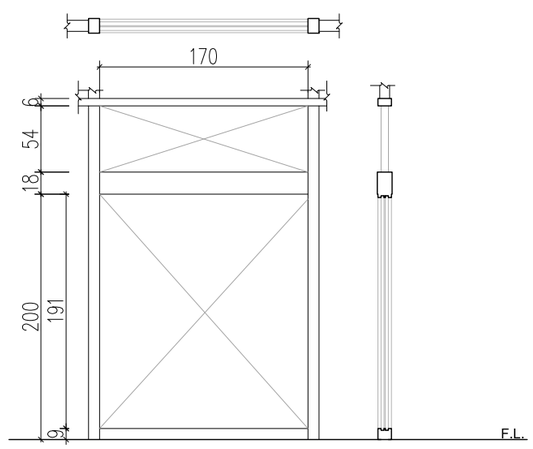

內容

尺寸		170x200cm
材料	門框	木料
	門扇	佚失
	表面處理	–
	玻璃	–
五金	門鎖	–
	鉸鏈	–
	門栓	–
	門止	–
	把手	–
備註		仿作新作
位置		

說明 GENERAL NOTES

工程名稱 PROJECT

歷史建築西寧北路1巷2號修復及再利用計畫

byhArch

工程顧問

結構 STRUCTURAL	施忠賢結構技師事務所
水電 PIPING & ELECTRICAL	錩鉅工程顧問有限公司
空調 AIR CONDITIONING	錩鉅工程顧問有限公司
測量	時境設計顧問有限公司
環工	樺典園藝有限公司
消防	錩鉅工程顧問有限公司

圖面修正 REVISIONS

NO	日期 DATA	內容 REMARKS

圖面名稱 DRAWING TITLE

歷史建築西寧北路1巷2號
門窗詳圖(三)

比例尺 (A1)S:1/25 (A3)S:1/50 SCALE

設計 DESIGNED BY	蔣昌源
繪圖 DRAWN BY	蔣昌源
核對 CHECKED BY	林岑峰
核準 APPROVED BY	許伯元
日期 DATE	


簽章 SIGNATURE

業務號碼 BA20003
JOB NO.

圖號 DRAWING NO.	張號 SHEET NO.
BA-F-604	

編號 1/DW2

立面

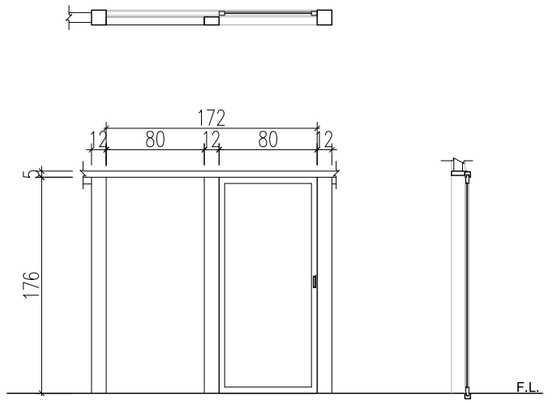


內容

尺寸		172x176cm
材料	門框	木料
	門扇	木料
	表面處理	–
	玻璃	–
五金	門鎖	–
	鉸鏈	–
	門弓器	–
	門栓	–
	把手	–
備註		
位置		

編號 1/DW3

立面

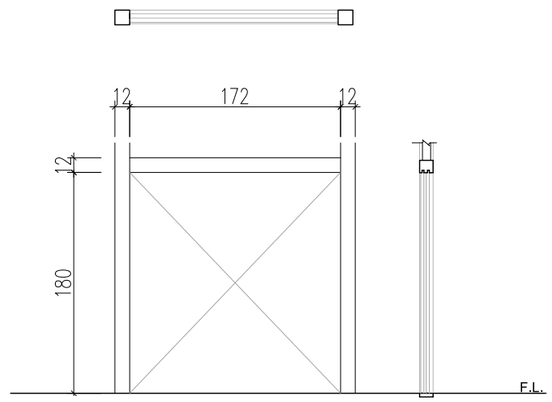


內容

尺寸		172x180cm
材料	門框	木料
	門扇	佚失
	表面處理	–
	玻璃	–
五金	門鎖	–
	鉸鏈	–
	門弓器	–
	門止	–
	把手	–
備註		
位置		

編號 2/DW3


立面

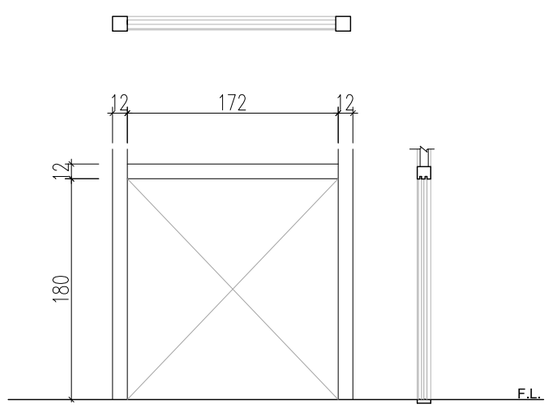

內容

尺寸		172x180cm
材料	門框	木料
	門扇	佚失
	表面處理	–
	玻璃	–
五金	門鎖	–
	鉸鏈	–
	門栓	–
	門止	–
	把手	–
備註		
位置		

編號 3/DW3

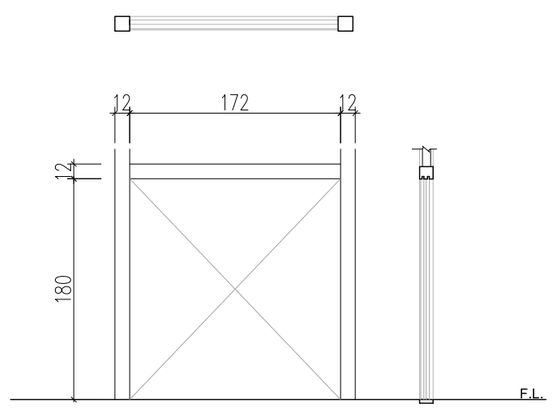

說明 GENERAL NOTES

工程名稱 PROJECT

歷史建築西寧北路1巷2號
修復及再利用計畫

byhArch

工程顧問

結構 STRUCTURAL	施忠賢結構技師事務所
水電 PIPING & ELECTRICAL	錩鉅工程顧問有限公司
空調 AIR CONDITIONING	錩鉅工程顧問有限公司
測量	時境設計顧問有限公司
環工	樺典園藝有限公司
消防	錩鉅工程顧問有限公司

圖面修正 REVISIONS

NO	日期 DATA	內容 REMARKS

圖面名稱 DRAWING TITLE

歷史建築西寧北路1巷2號
門窗詳圖(四)

比例尺 (A1)S:1/25 (A3)S:1/50 SCALE

設計 DESIGNED BY	蔣昌源
繪圖 DRAWN BY	蔣昌源
核對 CHECKED BY	林岑峰
核準 APPROVED BY	許伯元
日期 DATE	


簽章 SIGNATURE

業務號碼 BA20003
JOB NO.

圖號 DRAWING NO.	張號 SHEET NO.
BA-F-605	

編號 4 DW3

立面

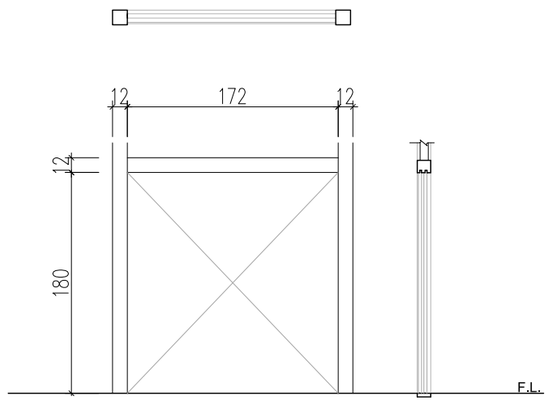


內容

尺寸		172x180cm
材料	門框	木料
	門扇	佚失
	表面處理	–
	玻璃	–
五金	門鎖	–
	鉸鏈	–
	門弓器	–
	門栓	–
	把手	–
備註		
位置		

編號 5 DW3

立面

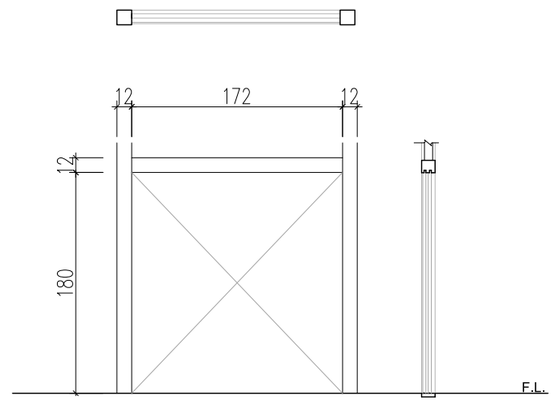


內容

尺寸		172x180cm
材料	門框	木料
	門扇	佚失
	表面處理	–
	玻璃	–
五金	門鎖	–
	鉸鏈	–
	門弓器	–
	門止	–
	把手	–
備註		
位置		

編號 6 DW3

立面

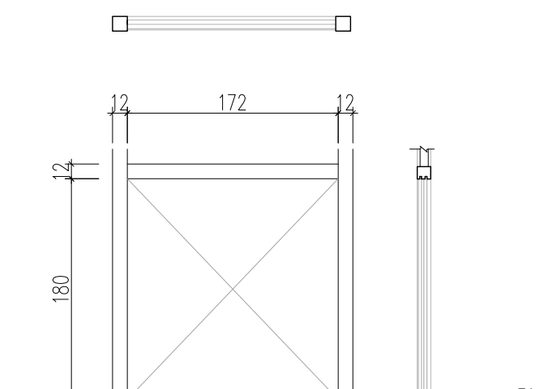


內容

尺寸		172x180cm
材料	門框	木料
	門扇	佚失
	表面處理	–
	玻璃	–
五金	門鎖	–
	鉸鏈	–
	門弓器	–
	門止	–
	把手	–
備註		
位置		

編號 7 DW3

立面

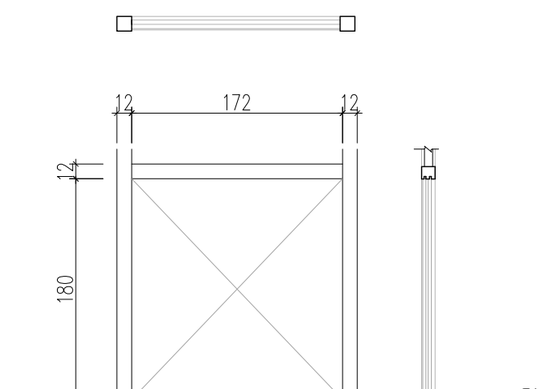

內容

尺寸		172x180cm
材料	門框	木料
	門扇	佚失
	表面處理	–
	玻璃	–
五金	門鎖	–
	鉸鏈	–
	門栓	–
	門止	–
	把手	–
備註		
位置		

說明 GENERAL NOTES

工程名稱 PROJECT

歷史建築西寧北路1巷2號
修復及再利用計畫

byhArch

工程顧問

結構 STRUCTURAL	施忠賢結構技師事務所
水電 PIPING & ELECTRICAL	錩鉅工程顧問有限公司
空調 AIR CONDITIONING	錩鉅工程顧問有限公司
測量	時境設計顧問有限公司
環工	樺典園藝有限公司
消防	錩鉅工程顧問有限公司

圖面修正 REVISIONS

NO	日期 DATA	內容 REMARKS

圖面名稱 DRAWING TITLE

歷史建築西寧北路1巷2號
門窗詳圖(五)

比例尺 (A1)S:1/25 (A3)S:1/50 SCALE

設計 DESIGNED BY	蔣昌源
繪圖 DRAWN BY	蔣昌源
核對 CHECKED BY	林岑峰
核準 APPROVED BY	許伯元
日期 DATE	


簽章 SIGNATURE

業務號碼 BA20003
JOB NO.

圖號 DRAWING NO.	張號 SHEET NO.
BA-F-606	

編號 8 DW3

立面

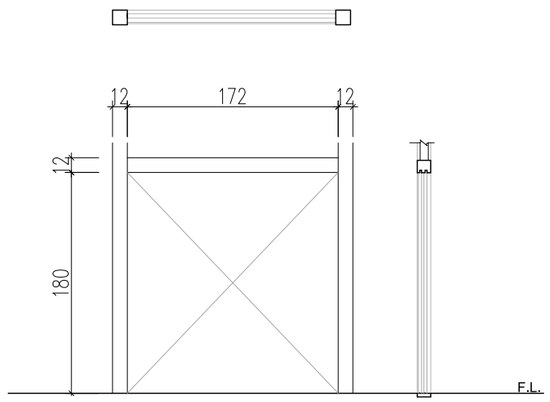


內容

尺寸		172x180cm
材料	門框	木料
	門扇	佚失
	表面處理	–
	玻璃	–
五金	門鎖	–
	鉸鏈	–
	門弓器	–
	門栓	–
	把手	–
備註		
位置		

編號 9 DW3

立面

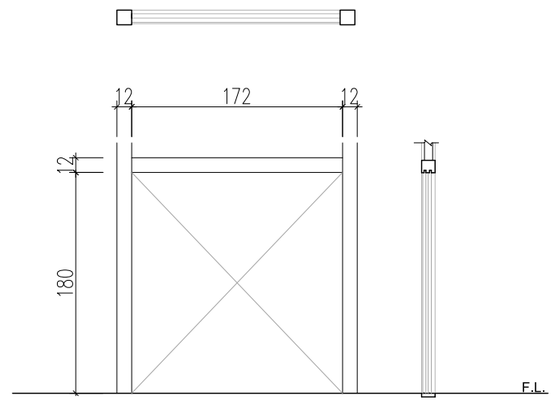


內容

尺寸		172x180cm
材料	門框	木料
	門扇	佚失
	表面處理	–
	玻璃	–
五金	門鎖	–
	鉸鏈	–
	門弓器	–
	門止	–
	把手	–
備註		
位置		

編號 10 DW3

立面

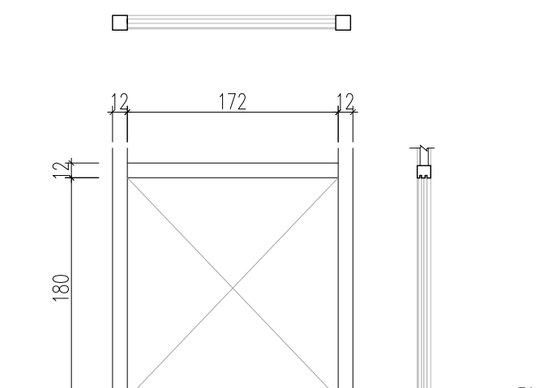


內容

尺寸		172x180cm
材料	門框	木料
	門扇	佚失
	表面處理	–
	玻璃	–
五金	門鎖	–
	鉸鏈	–
	門弓器	–
	門止	–
	把手	–
備註		
位置		

編號 11 DW3

立面

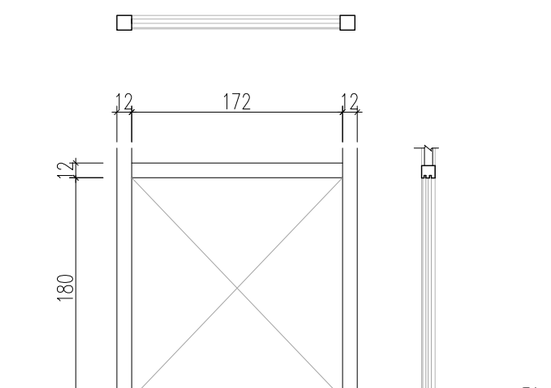

內容

尺寸		172x180cm
材料	門框	木料
	門扇	佚失
	表面處理	–
	玻璃	–
五金	門鎖	–
	鉸鏈	–
	門栓	–
	門止	–
	把手	–
備註		
位置		

說明 GENERAL NOTES

工程名稱 PROJECT

歷史建築西寧北路1巷2號
修復及再利用計畫

byhArch

工程顧問	
結構 STRUCTURAL	施忠賢結構技師事務所
水電 PIPING & ELECTRICAL	錩鉅工程顧問有限公司
空調 AIR CONDITIONING	錩鉅工程顧問有限公司
測量	時境設計顧問有限公司
環工	樺典園藝有限公司
消防	錩鉅工程顧問有限公司

圖面修正 REVISIONS

NO	日期 DATA	內容 REMARKS

圖面名稱 DRAWING TITLE

歷史建築西寧北路1巷2號
門窗詳圖(六)

比例尺 (A1)S:1/25 (A3)S:1/50 SCALE

設計 DESIGNED BY	蔣昌源
繪圖 DRAWN BY	蔣昌源
核對 CHECKED BY	林岑峰
核準 APPROVED BY	許伯元
日期 DATE	


簽章 SIGNATURE

業務號碼 BA20003
JOB NO.

圖號 DRAWING NO.	張號 SHEET NO.
BA-F-607	

編號 12 DW3

立面

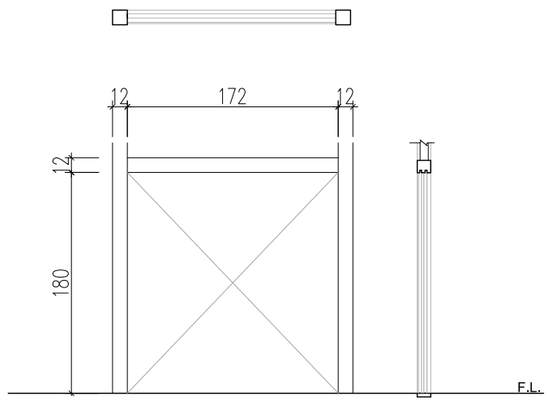


內容

尺寸		172x180cm
材料	門框	木料
	門扇	佚失
	表面處理	–
	玻璃	–
五金	門鎖	–
	鉸鏈	–
	門栓	–
	門止	–
	把手	–
備註		
位置		

編號 13 DW3

立面

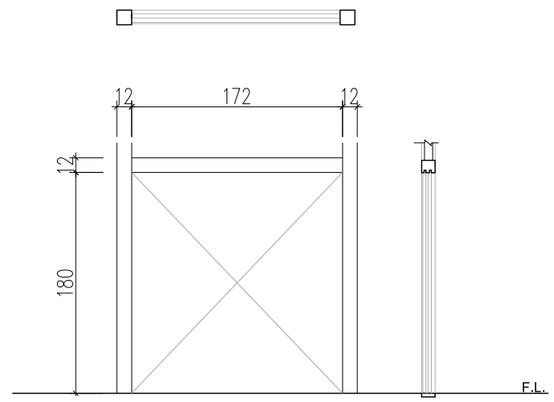


內容

尺寸		172x180cm
材料	門框	木料
	門扇	佚失
	表面處理	–
	玻璃	–
五金	門鎖	–
	鉸鏈	–
	門栓	–
	門止	–
	把手	–
備註		
位置		

編號 14 DW3


立面

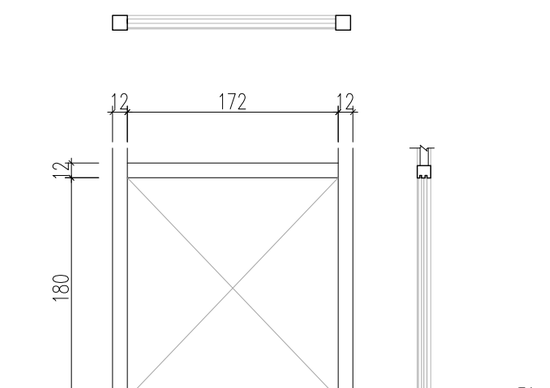

內容

尺寸		172x180cm
材料	門框	木料
	門扇	佚失
	表面處理	–
	玻璃	–
五金	門鎖	–
	鉸鏈	–
	門栓	–
	門止	–
	把手	–
備註		
位置		

編號 15 DW3

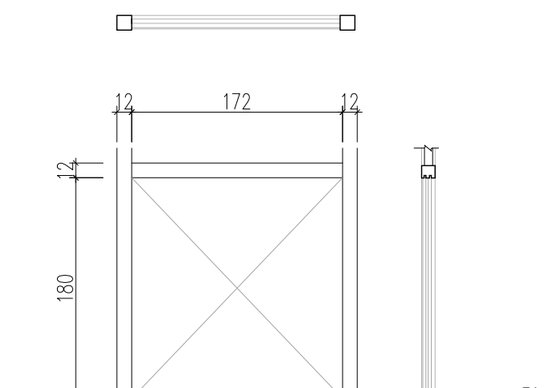

內容

尺寸		172x180cm
材料	門框	木料
	門扇	佚失
	表面處理	–
	玻璃	–
五金	門鎖	–
	鉸鏈	–
	門栓	–
	門止	–
	把手	–
備註		
位置		

說明 GENERAL NOTES

工程名稱 PROJECT

歷史建築西寧北路1巷2號
修復及再利用計畫

byhArch

工程顧問

結構 STRUCTURAL	施忠賢結構技師事務所
水電 PIPING & ELECTRICAL	錩鉅工程顧問有限公司
空調 AIR CONDITIONING	錩鉅工程顧問有限公司
測量	時境設計顧問有限公司
環工	樺典園藝有限公司
消防	錩鉅工程顧問有限公司

圖面修正 REVISIONS

NO	日期 DATA	內容 REMARKS

圖面名稱 DRAWING TITLE

歷史建築西寧北路1巷2號
門窗詳圖(七)

比例尺 (A1)S:1/25 (A3)S:1/50 SCALE

設計 DESIGNED BY	蔣昌源
繪圖 DRAWN BY	蔣昌源
核對 CHECKED BY	林岑峰
核準 APPROVED BY	許伯元
日期 DATE	


簽章 SIGNATURE

業務號碼 BA20003
JOB NO.

圖號 DRAWING NO.	張號 SHEET NO.
BA-F-608	

編號 16/DW3

立面

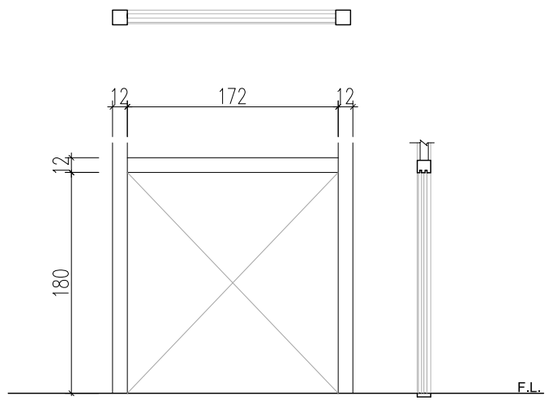


內容

尺寸		172x180cm
材料	門框	木料
	門扇	佚失
	表面處理	–
	玻璃	–
五金	門鎖	–
	鉸鏈	–
	門弓器	–
	門栓	–
	把手	–
備註		
位置		

編號 1/DW4

立面

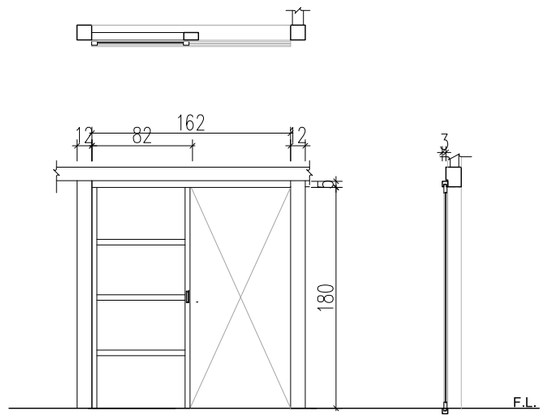

內容

尺寸		162x180cm
材料	門框	木料
	門扇	木料
	表面處理	–
	玻璃	–
五金	門鎖	–
	鉸鏈	–
	門弓器	–
	門栓	–
	把手	–
備註		
位置		

編號 1/W1

立面


佚失

內容

尺寸		170x196.5cm
材料	窗框	佚失
	窗扇/窗櫺	佚失
	玻璃厚度	–
五金	紗窗	–
	捻縮	–
	窗勾	–
備註		–
位置		–

編號 2/W1

立面

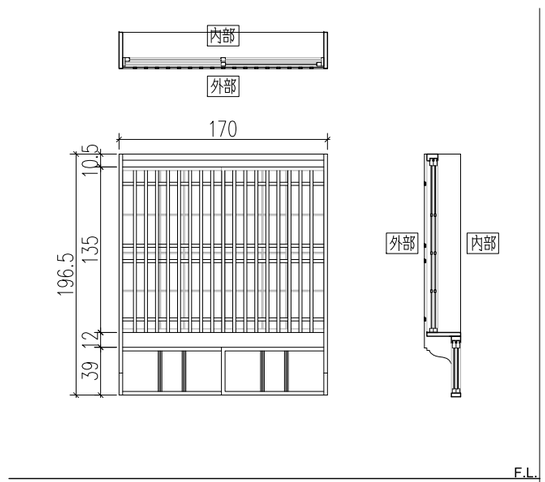

內容

尺寸		170x196.5cm
材料	窗框	木料
	窗扇/窗櫺	佚失
	玻璃厚度	佚失
五金	紗窗	–
	捻縮	–
	窗勾	–
備註		–
位置		–

說明 GENERAL NOTES

工程名稱 PROJECT

歷史建築西寧北路1巷2號修復及再利用計畫

byhArch

工程顧問

結構 STRUCTURAL	施忠賢結構技師事務所
水電 PIPING & ELECTRICAL	錩鉅工程顧問有限公司
空調 AIR CONDITIONING	錩鉅工程顧問有限公司
測量	時境設計顧問有限公司
環工	樺典園藝有限公司
消防	錩鉅工程顧問有限公司

圖面修正 REVISIONS

NO	日期 DATA	內容 REMARKS

圖面名稱 DRAWING TITLE

歷史建築西寧北路1巷2號

門窗詳圖(八)

比例尺 (A1)S:1/25 (A3)S:1/50 SCALE

設計 DESIGNED BY	蔣昌源
繪圖 DRAWN BY	蔣昌源
核對 CHECKED BY	林岑峰
核準 APPROVED BY	許伯元
日期 DATE	


簽章 SIGNATURE

業務號碼 BA20003 JOB NO.

圖號 DRAWING NO.	張號 SHEET NO.
BA-F-609	

編號 3/W1

立面

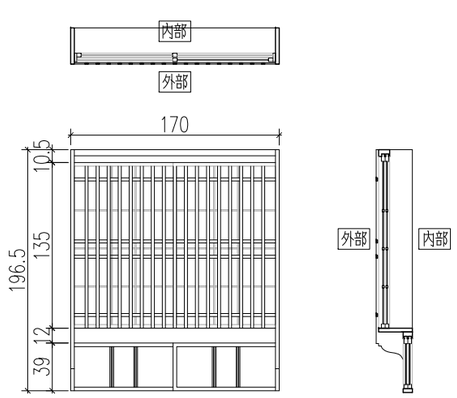


內容

尺寸		170x196.5cm
材料	窗框	木料
	窗扇/窗櫺	木料
	玻璃厚度	2mm清玻璃
五金	紗窗	–
	捻縮	–
	窗勾	–
備註		–
位置		–

編號 4/W1

立面

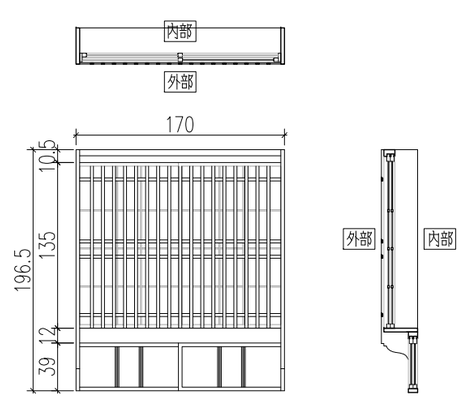


內容

尺寸		170x196.5cm
材料	窗框	木料
	窗扇/窗櫺	木料
	玻璃厚度	2mm清玻璃
五金	紗窗	–
	捻縮	–
	窗勾	–
備註		–
位置		–

編號 1/W2

立面

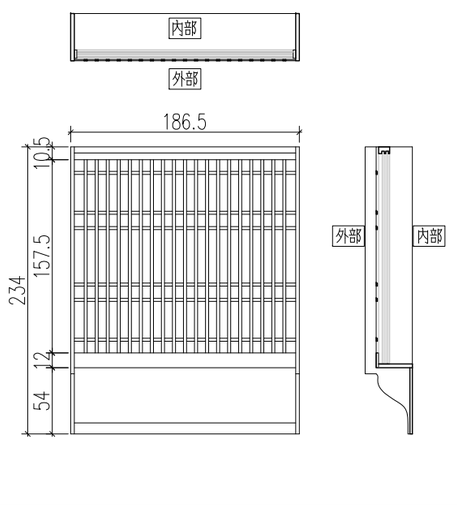


內容

尺寸		186.5x234cm
材料	窗框	木料
	窗扇/窗櫺	木料
	玻璃厚度	佚失
五金	紗窗	–
	捻縮	–
	窗勾	–
備註		–
位置		–

編號 1/W3

立面

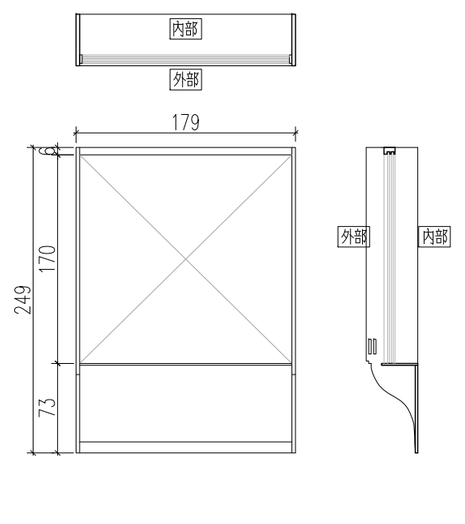

內容

尺寸		179x249cm
材料	窗框	木料
	窗扇/窗櫺	佚失
	玻璃厚度	佚失
五金	紗窗	–
	捻縮	–
	窗勾	–
備註		–
位置		–

說明 GENERAL NOTES

工程名稱 PROJECT

歷史建築西寧北路1巷2號修復及再利用計畫

byhArch

工程顧問

結構 STRUCTURAL	施忠賢結構技師事務所
水電 PIPING & ELECTRICAL	錩鉅工程顧問有限公司
空調 AIR CONDITIONING	錩鉅工程顧問有限公司
測量	時境設計顧問有限公司
環工	樺典園藝有限公司
消防	錩鉅工程顧問有限公司

圖面修正 REVISIONS

NO	日期 DATA	內容 REMARKS

圖面名稱 DRAWING TITLE

歷史建築西寧北路1巷2號
門窗詳圖(九)

比例尺 (A1)S:1/25 (A3)S:1/50 SCALE

設計 DESIGNED BY	蔣昌源
繪圖 DRAWN BY	蔣昌源
核對 CHECKED BY	林岑峰
核準 APPROVED BY	許伯元
日期 DATE	


簽章 SIGNATURE

業務號碼 BA20003
JOB NO.

圖號 DRAWING NO.	張號 SHEET NO.
BA-F-610	

編號 1/W4

立面

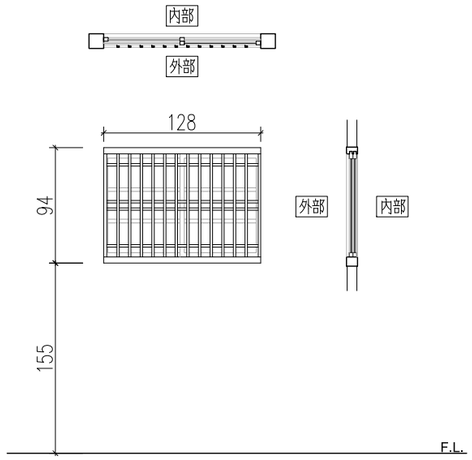


內容

尺寸		128x94cm
材料	窗框	木料
	窗扇/窗櫺	木料
	玻璃厚度	2mm清玻璃
五金	紗窗	–
	捻縮	–
	窗勾	–
備註		–
位置		–

編號 1/W5

立面

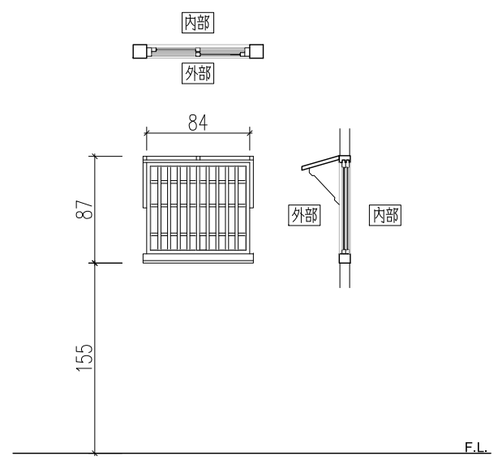


內容

尺寸		84x87cm
材料	窗框	木料
	窗扇/窗櫺	木料
	玻璃厚度	2mm清玻璃
五金	紗窗	–
	捻縮	–
	窗勾	–
備註		–
位置		–

編號 1/W6

立面

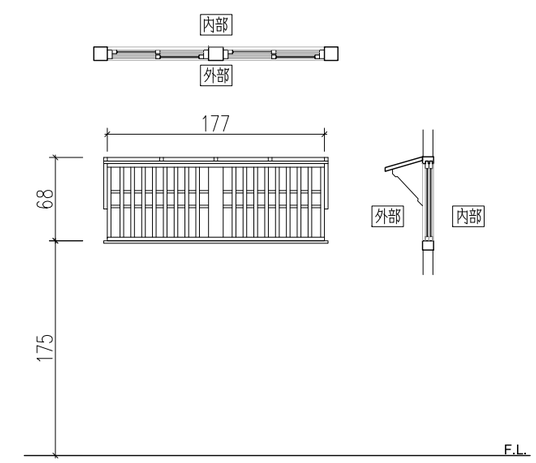


內容

尺寸		177x68cm
材料	窗框	木料
	窗扇/窗櫺	木料
	玻璃厚度	佚失
五金	紗窗	–
	捻縮	–
	窗勾	–
備註		–
位置		–

編號 1/W7

立面

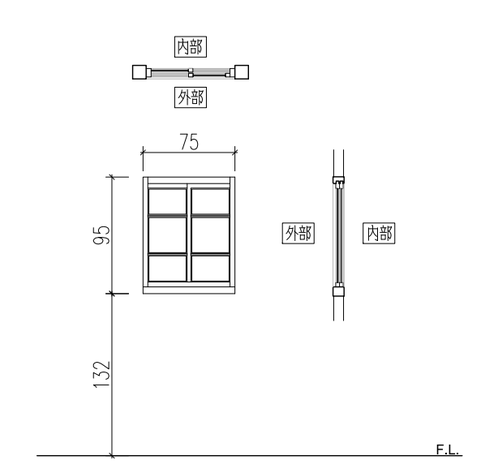

內容

尺寸		75x95cm
材料	窗框	木料
	窗扇/窗櫺	木料
	玻璃厚度	2mm清玻璃
五金	紗窗	–
	捻縮	–
	窗勾	–
備註		–
位置		–

說明 GENERAL NOTES

工程名稱 PROJECT

歷史建築西寧北路1巷2號
修復及再利用計畫

byhArch

工程顧問

結構 STRUCTURAL	施忠賢結構技師事務所
水電 PIPING & ELECTRICAL	錩鉅工程顧問有限公司
空調 AIR CONDITIONING	錩鉅工程顧問有限公司
測量	時境設計顧問有限公司
環工	樺典園藝有限公司
消防	錩鉅工程顧問有限公司

圖面修正 REVISIONS

NO	日期 DATA	內容 REMARKS

圖面名稱 DRAWING TITLE

歷史建築西寧北路1巷2號
門窗詳圖(十)

比例尺 (A1)S:1/25 (A3)S:1/50 SCALE

設計 DESIGNED BY	蔣昌源
繪圖 DRAWN BY	蔣昌源
核對 CHECKED BY	林岑峰
核準 APPROVED BY	許伯元
日期 DATE	


簽章 SIGNATURE

業務號碼 BA20003
JOB NO.

圖號 DRAWING NO.	張號 SHEET NO.
BA-F-611	

編號 1/W8

立面

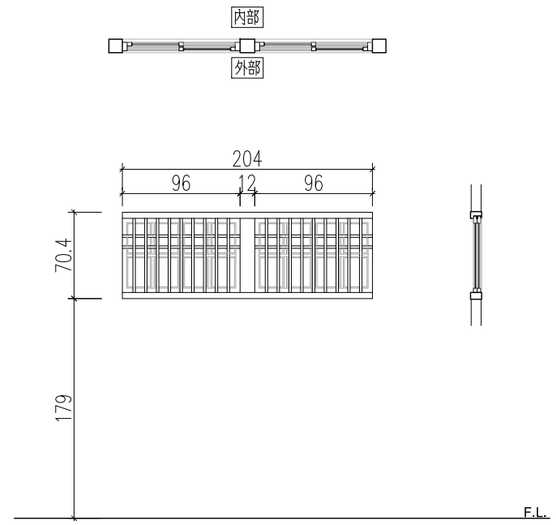


內容

尺寸		204x70.4cm
材料	窗框	木料
	窗扇/窗櫺	木料
	玻璃厚度	2mm清玻璃
五金	紗窗	–
	捻縮	–
	窗勾	–
備註		–
位置		–

編號 1/W9

立面

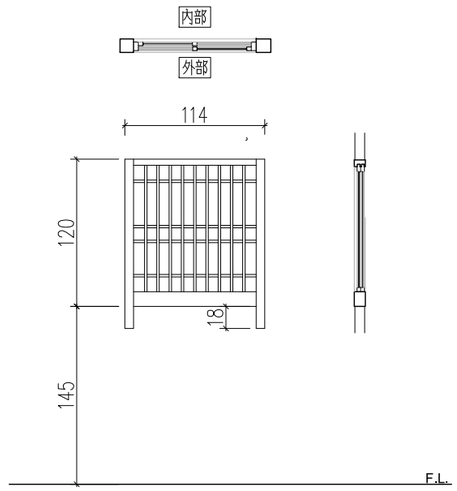

內容

尺寸		114x138cm
材料	窗框	木料
	窗扇/窗櫺	木料
	玻璃厚度	佚失
五金	紗窗	–
	捻縮	–
	窗勾	–
備註		–
位置		–

編號

立面

內容

尺寸		–
材料	窗框	–
	窗扇/窗櫺	–
	玻璃厚度	–
五金	紗窗	–
	捻縮	–
	窗勾	–
備註		–
位置		–

編號

立面

內容

尺寸		–
材料	窗框	–
	窗扇/窗櫺	–
	玻璃厚度	–
五金	紗窗	–
	捻縮	–
	窗勾	–
備註		–
位置		–

說明 GENERAL NOTES

工程名稱 PROJECT

歷史建築西寧北路1巷2號修復及再利用計畫

byhArch

工程顧問

結構 STRUCTURAL	施忠賢結構技師事務所
水電 PIPING & ELECTRICAL	錩鉅工程顧問有限公司
空調 AIR CONDITIONING	錩鉅工程顧問有限公司
測量	時境設計顧問有限公司
環工	樺典園藝有限公司
消防	錩鉅工程顧問有限公司

圖面修正 REVISIONS

NO	日期 DATA	內容 REMARKS

圖面名稱 DRAWING TITLE

歷史建築西寧北路1巷2號
門窗詳圖(十一)

比例尺 (A1)S:1/25 (A3)S:1/50 SCALE

設計 DESIGNED BY	蔣昌源
繪圖 DRAWN BY	蔣昌源
核對 CHECKED BY	林岑峰
核準 APPROVED BY	許伯元
日期 DATE	

簽章 SIGNATURE

業務號碼 BA20003
JOB NO.

圖號 DRAWING NO.	張號 SHEET NO.
BA-F-612	